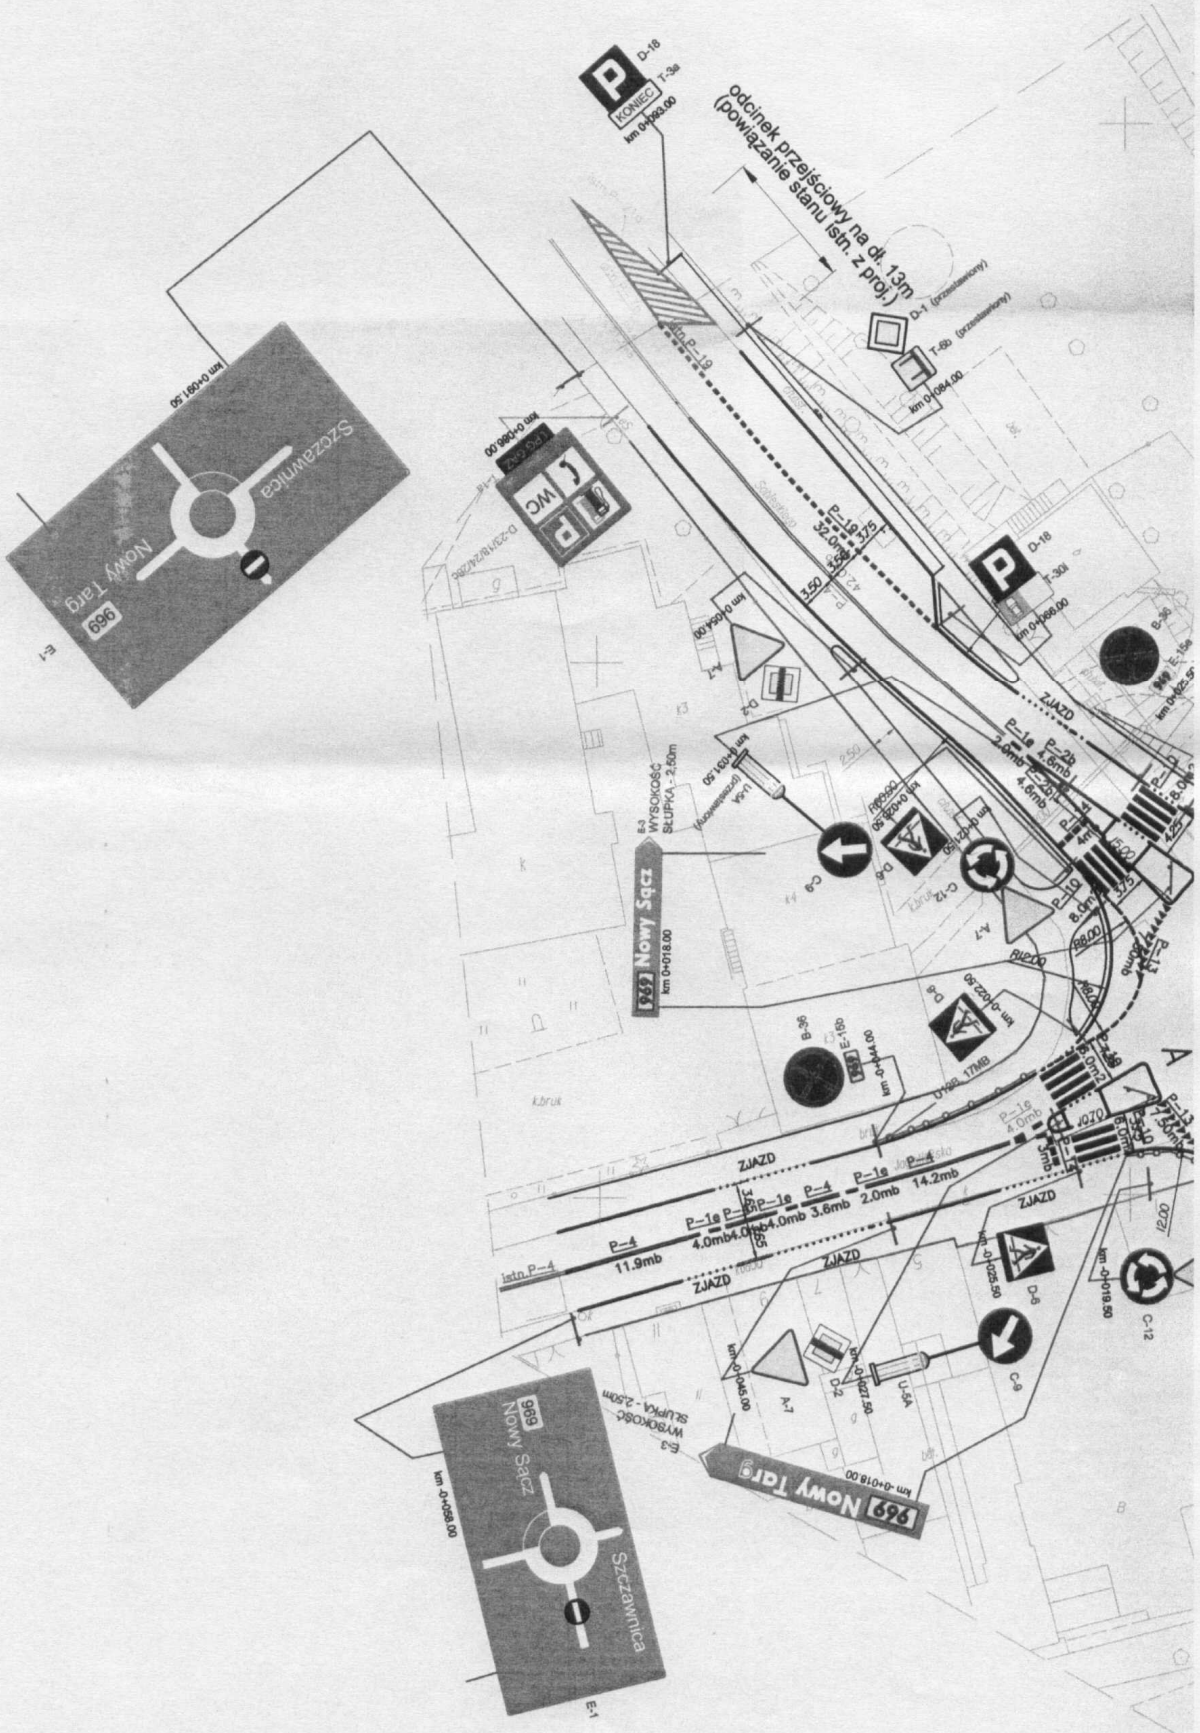
odcinek przejściowy na dł. 13m
(powiązanie stanu istn. z proj.)
Nowy Targ
969
Szczawnica
Nowy Sącz
699
Szczawnica
ZJAZD
km 0+018.00
km 0+193.00
km 0+084.00
km 0+086.00
km 0+091.50
km 0+056.00
km 0+031.50
km 0+022.50
km 0+019.50
km 0+045.00
km 0+058.00