


wykazanych na niniejszej mapie ul. 294 oraz  
podziemnych, które nie były y 29 84. Oszone do  
Inwentaryzacji lub o których brak jest  
Informacji w Instytucjach branżowych.

GEO-ART  
GEODEZJA I BUDOWNICTWO  
Justyna Fijałkiewicz  
34-470 Czarna Białej, ul. Rynek 36

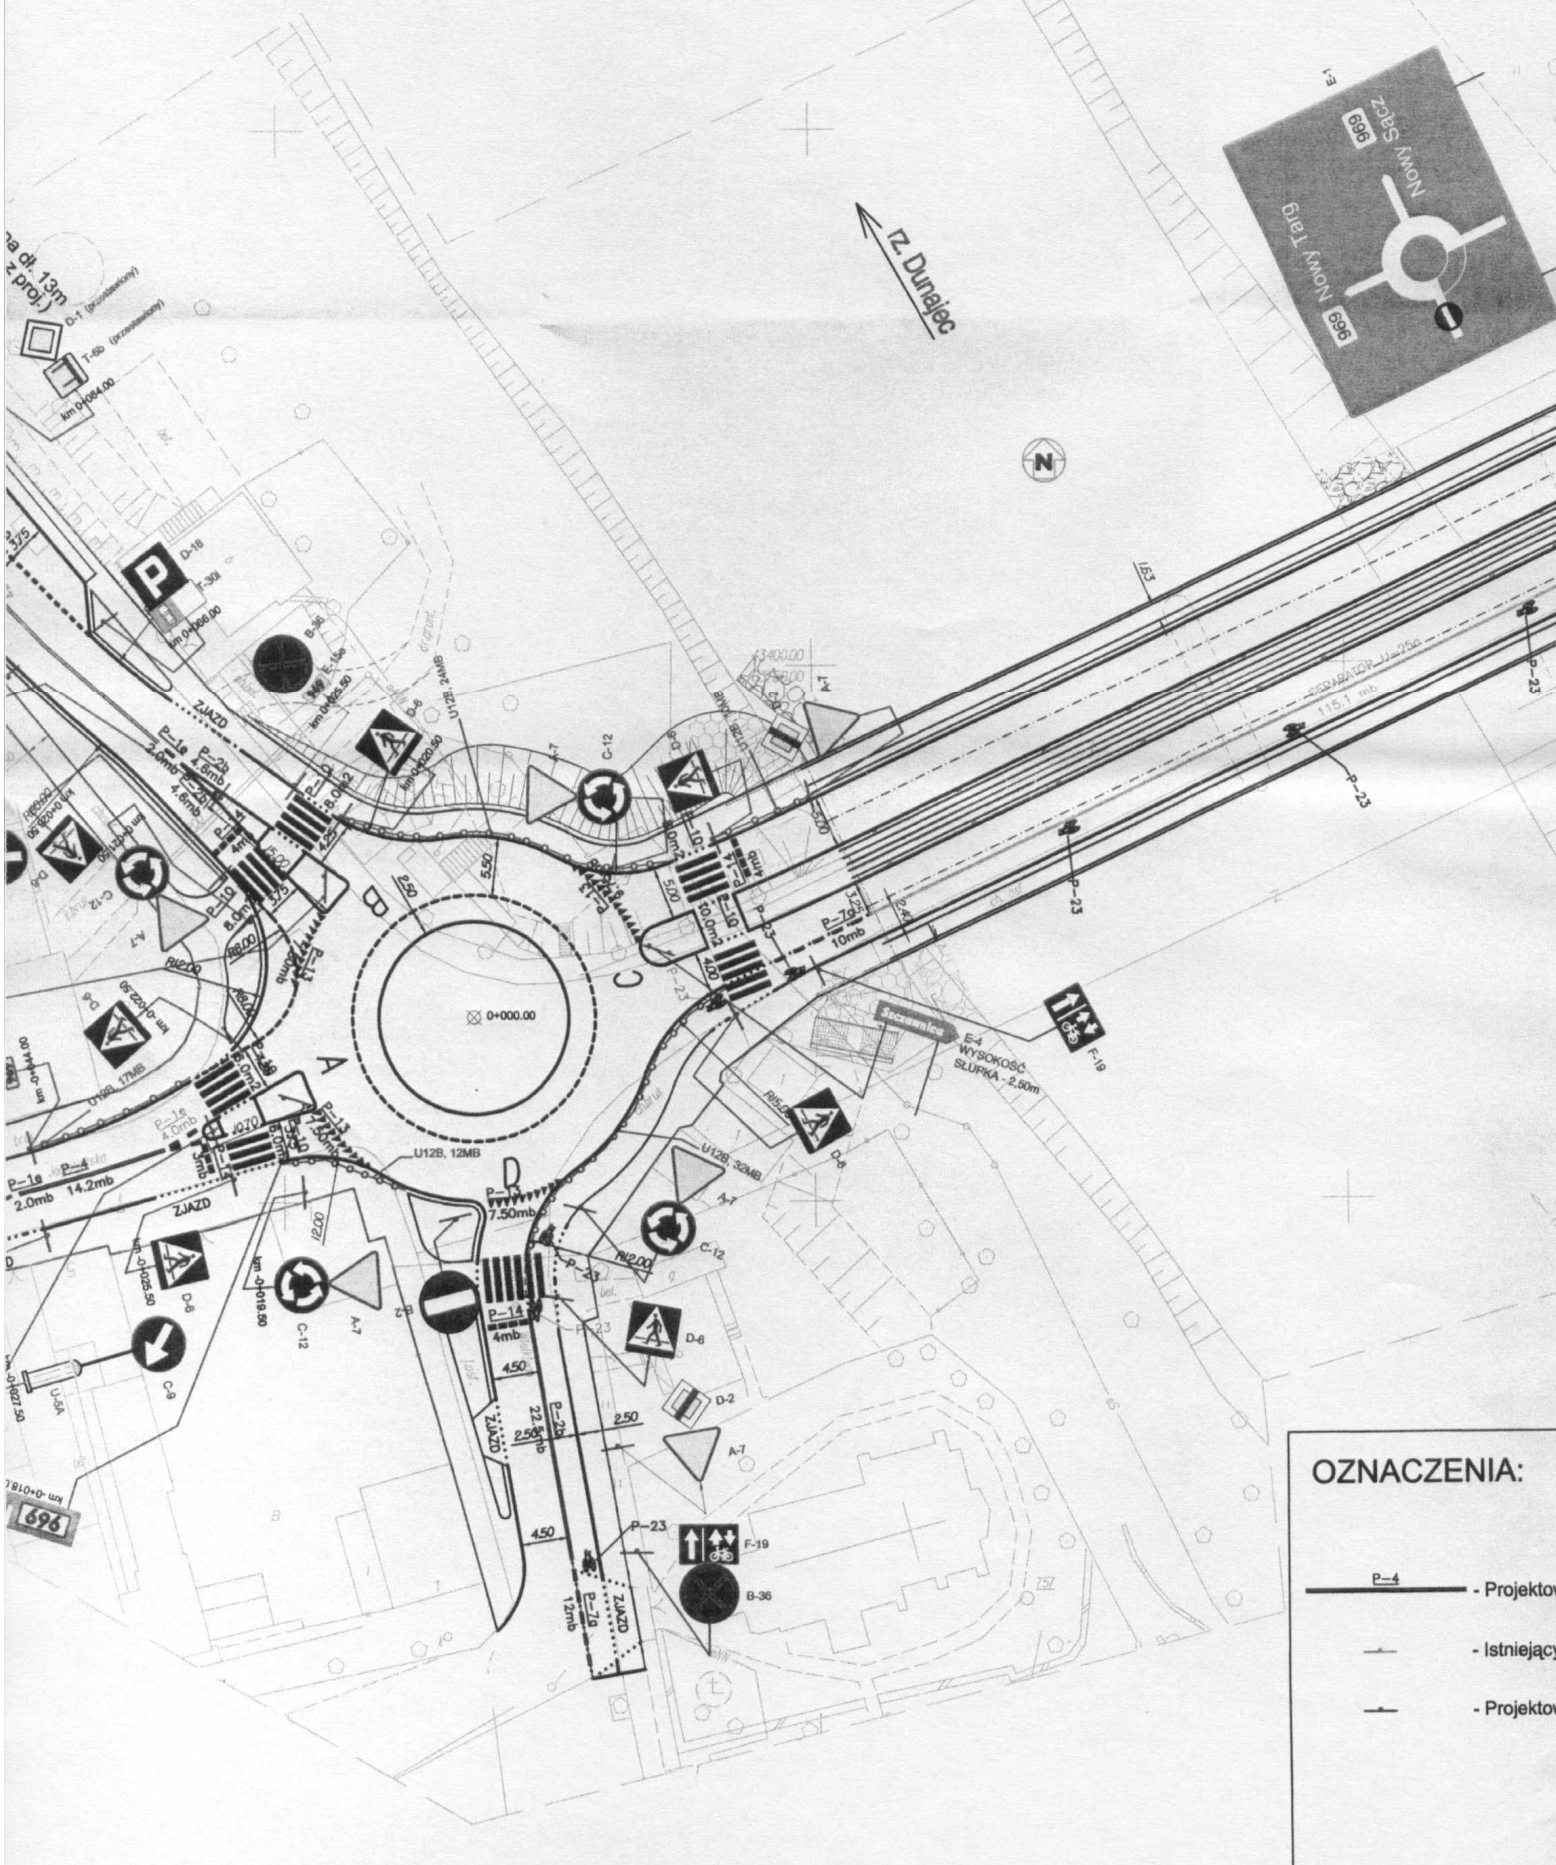

**OZNACZENIA:**

- Projekt
- Istniejący
- Projekt