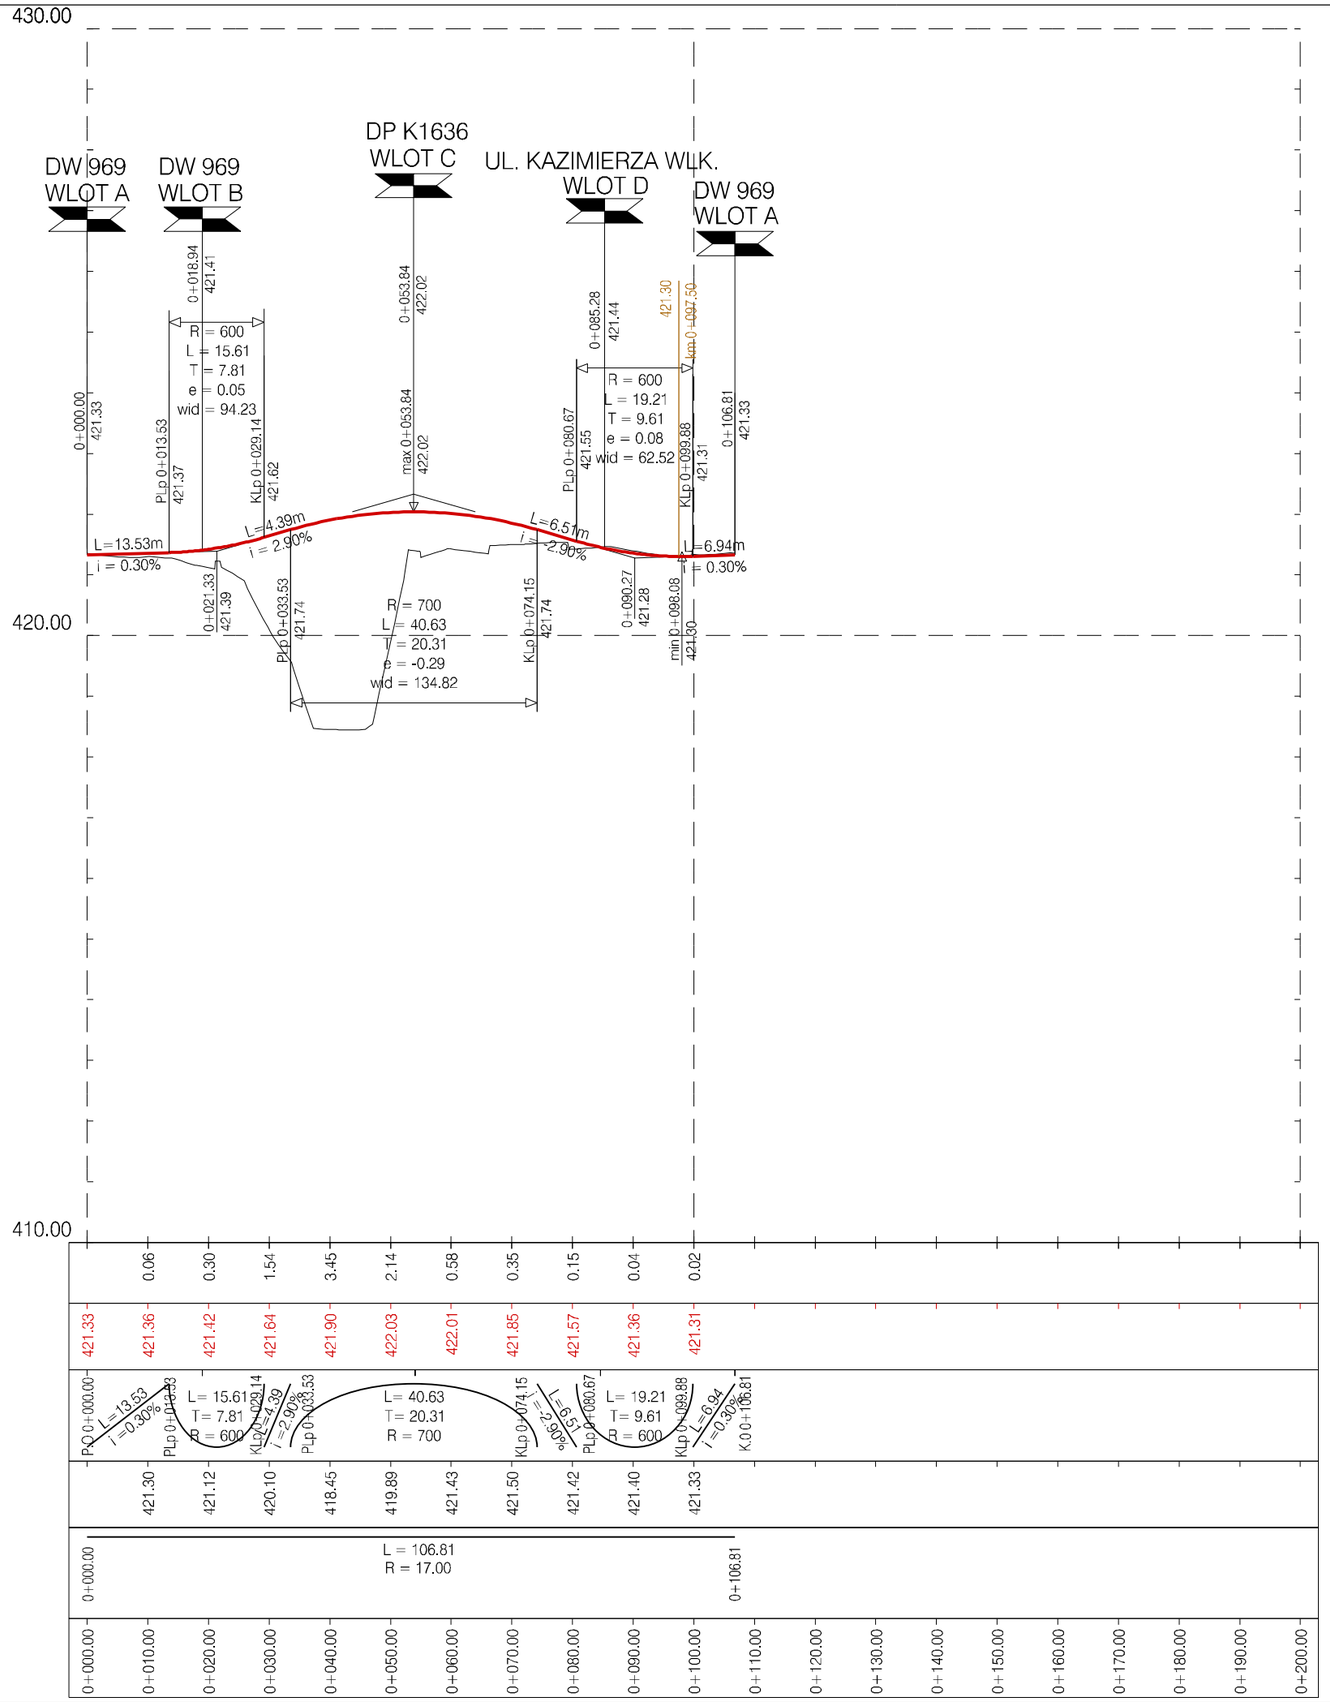

Glebokosc wykopu Wysokosc nasypu		0.06	0.30	1.54	3.45	2.14	0.58	0.35	0.15	0.04	0.02										
Rzedne projektowane	421.33	421.36	421.42	421.64	421.90	422.03	422.01	421.85	421.57	421.36	421.31										
Proste i luki pionowe	P.O 0+000.00 L=13.53 i =0.30%	PLp 0+013.53 L= 15.61 T= 7.81 R = 600	KLp 0+029.14 L=4.39 i =2.90%	PLp 0+033.53 L= 40.63 T= 20.31 R = 700	KLp 0+074.15 L=6.51 i =2.90%	PLp 0+080.67 L= 19.21 T= 9.61 R = 600	KLp 0+099.88 L=6.94 i =0.30%	K.O 0+106.81													
Rzedne istniejace	421.30	421.12	420.10	418.45	419.89	421.43	421.50	421.42	421.40	421.33											
Proste i luki poziome	0+000.00	L = 106.81 R = 17.00	0+106.81																		
Kilometraz	0+000.00	0+010.00	0+020.00	0+030.00	0+040.00	0+050.00	0+060.00	0+070.00	0+060.00	0+090.00	0+100.00	0+110.00	0+120.00	0+130.00	0+140.00	0+150.00	0+160.00	0+170.00	0+180.00	0+190.00	0+200.00

MP-MOSTY Sp z o.o.
ul. Stoczniowców 3
30-709 Kraków
tel: 012 262 95 99
fax: 012 259 70 90
biuro@mpmosty.pl

Rodzaj projektu:	PROJEKT WYKONAWCZY	Branża: DROGOWA	Data: 10.2008
Umowa nr: PN/3/I/2007	Zamierzenie budowlane: BUDOWA RONDA W MIEJSCOWOŚCI KROŚCIENKO, NA POŁĄCZENIU DRÓG: WOJEWÓDZKIEJ NR 969 NOWY TARG - NOWY SĄCZ, POWIATOWEJ NR K1636 KROŚCIENKO - SZCZAWNICA I GMINNEJ - UL. KAZIMIERZA WIELKIEGO		
Tytuł rysunku: PROFIL PODŁUŻNY PO KRAWĘDZI ZEWNĘTRZNEJ RONDA		Nr rys.: 4.4	Skala: 1:100/1000

Funkcja:	Tytuł, imię i nazwisko:	Specjalność:	Nr uprawnień:	Data:	Podpis:
Projektant :	mgr inż. Bartłomiej Bala	drogowa	MAP/0063/POOD/05	10.2008	
Sprawdzający:	mgr inż. Paweł Samek	konstr. - budowlana	9/2000	10.2008	