


ZK-6366
Istniejąca szafa oświetleniowa Promes

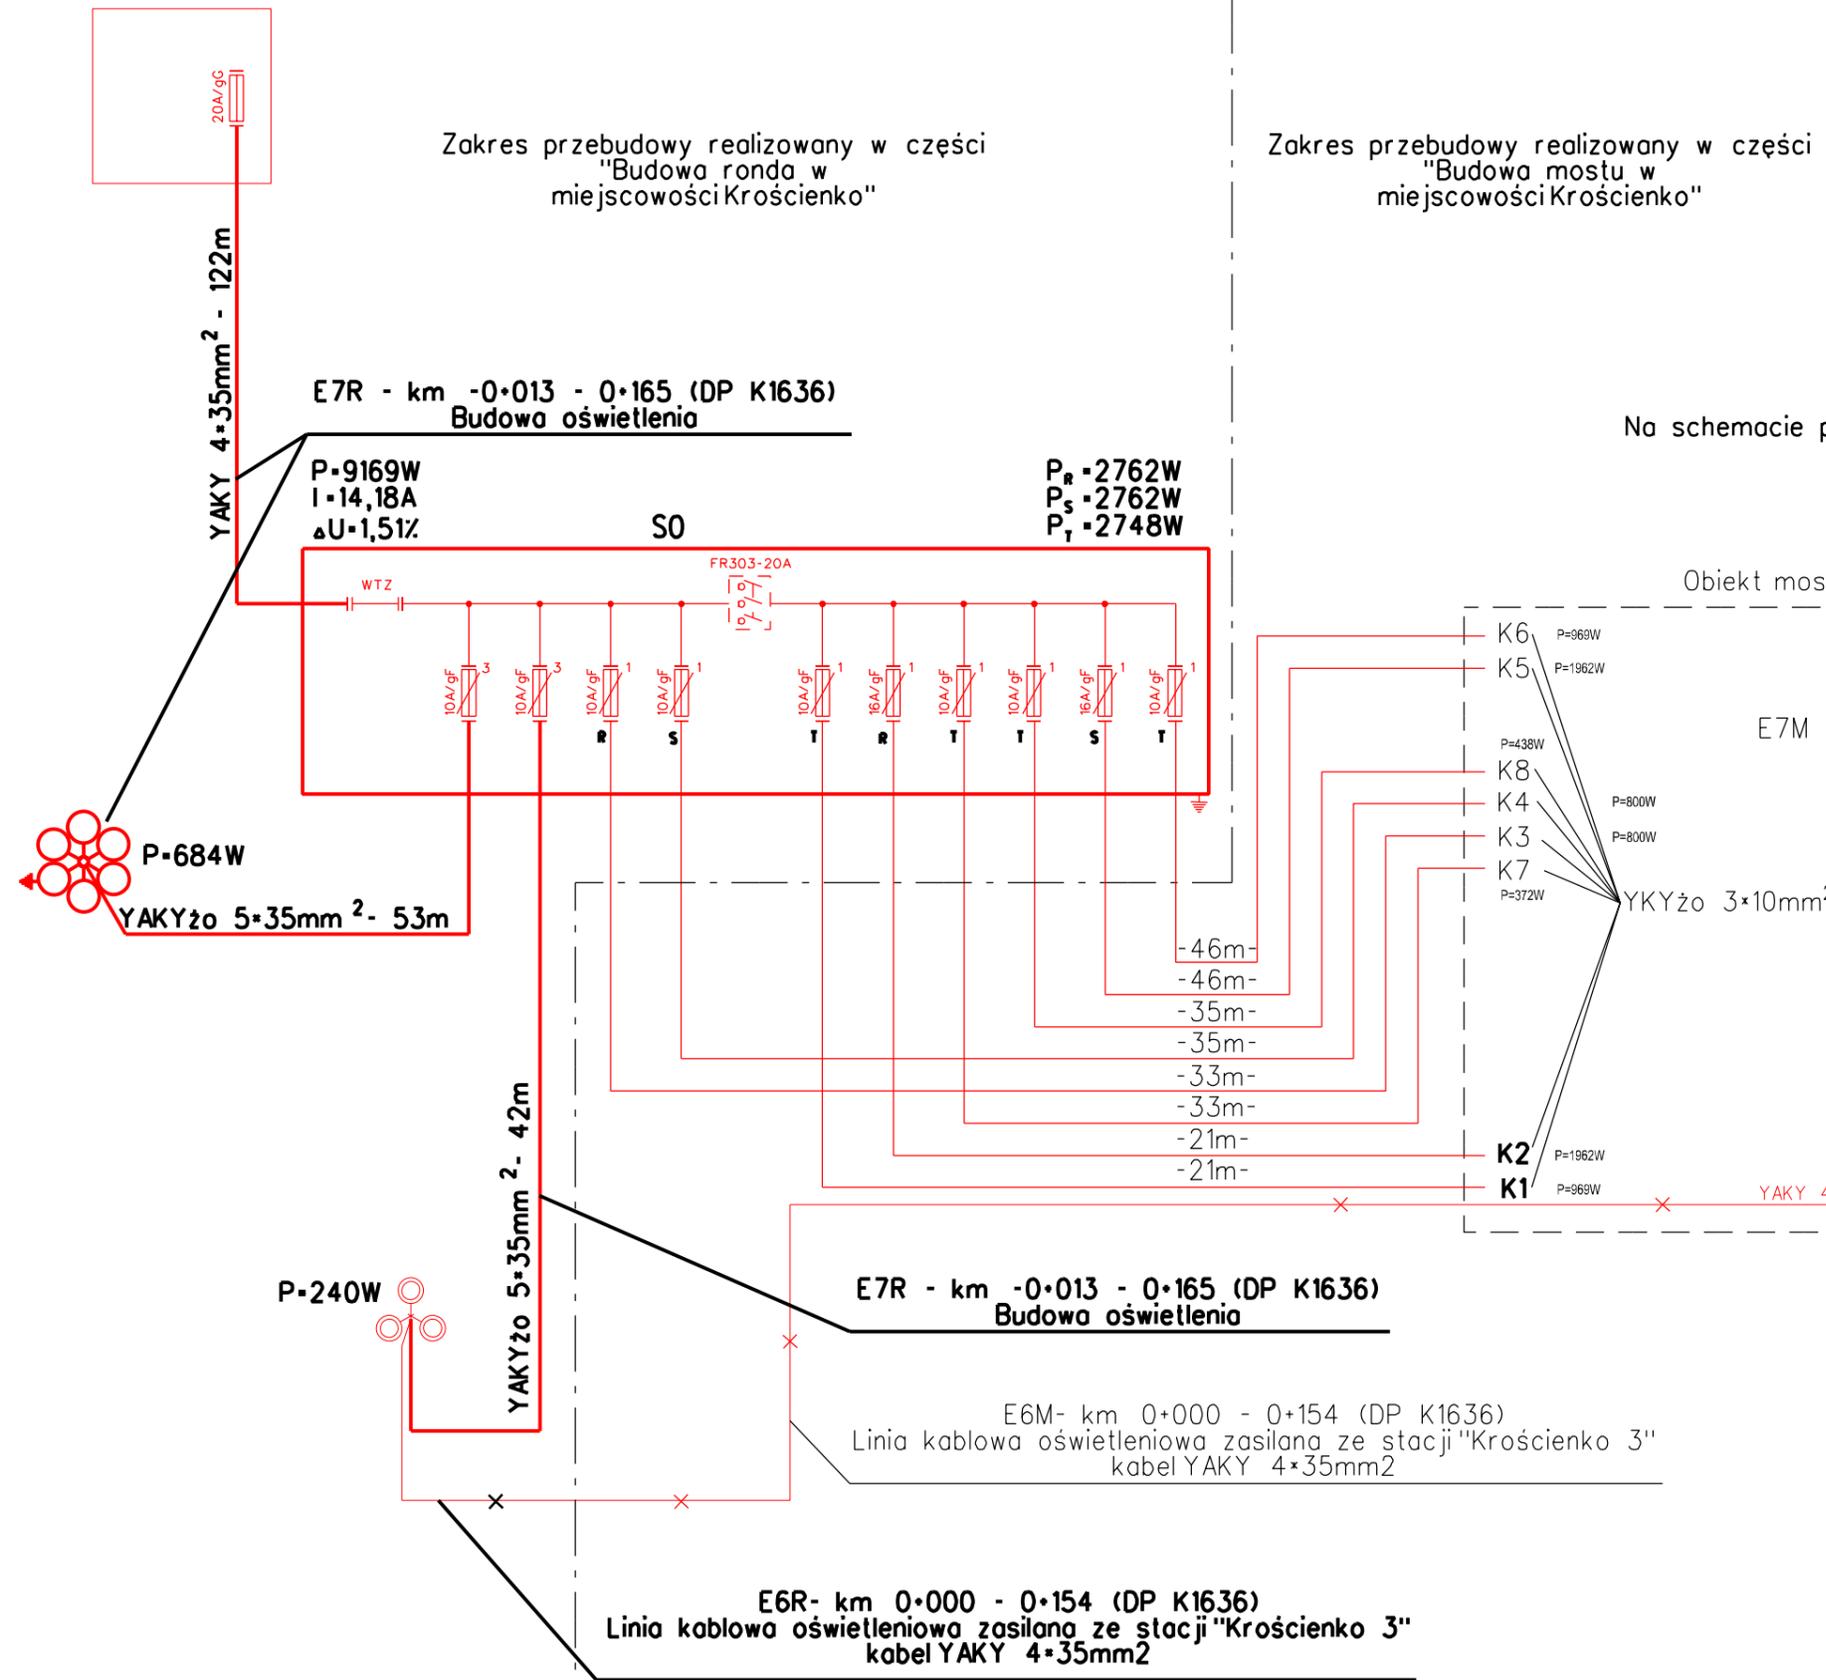


UWAGA:
Na schemacie podano długości elektryczne kabli.

Obiekt mostowy - oświetlenie drogowe

E7M - km -0+013 - 0+165 (DP K1636)
Budowa oświetlenia

Istniejąca słup nr 15

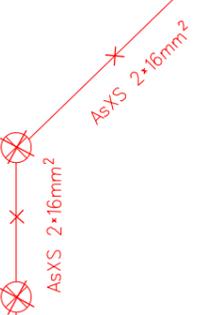

		MP-MOSTY Sp z o.o. ul. Stocznicowców 3 30-709 Kraków tel: 012 262 95 99 fax: 012 259 70 90 biuro@mpmosty.pl					
		Rodzaj projektu:	PROJEKT WYKONAWCZY	Branża:	ELEKTRYCZNA	Data:	10.2008
Umowa nr:	PN/3/II/2007	Zamierzenie budowlane:	BUDOWA RONDA W MIEJSCOWOŚCI KROŚCIENKO, NA POŁĄCZENIU DRÓG: WOJEWÓDZKIEJ NR 969 NOWY TARG - NOWY SĄCZ, POWIATOWEJ NR K1636 KROŚCIENKO - SZCZAWNICA I GMINNEJ - UL. KAZIMIERZA WIELKIEGO PRZEBUDOWA I BUDOWA URZĄDZEŃ ELEKTROENERGETYCZNYCH				
Tytuł rysunku:		SCHEMAT		Nr rys.:	3	Skala:	
Funkcja:	Tytuł, imię i nazwisko:	Specjalność:	Nr uprawnień:	Data:	Podpis:		
Projektant:	mgr inż. Mariusz Kozoduj	instalacyjna	161/2000	10.2008			
Sprawdzający:	inż. Kazimierz Mazurek	instalacyjna	172/65	10.2008			