


km 0+026 (DP K1636)

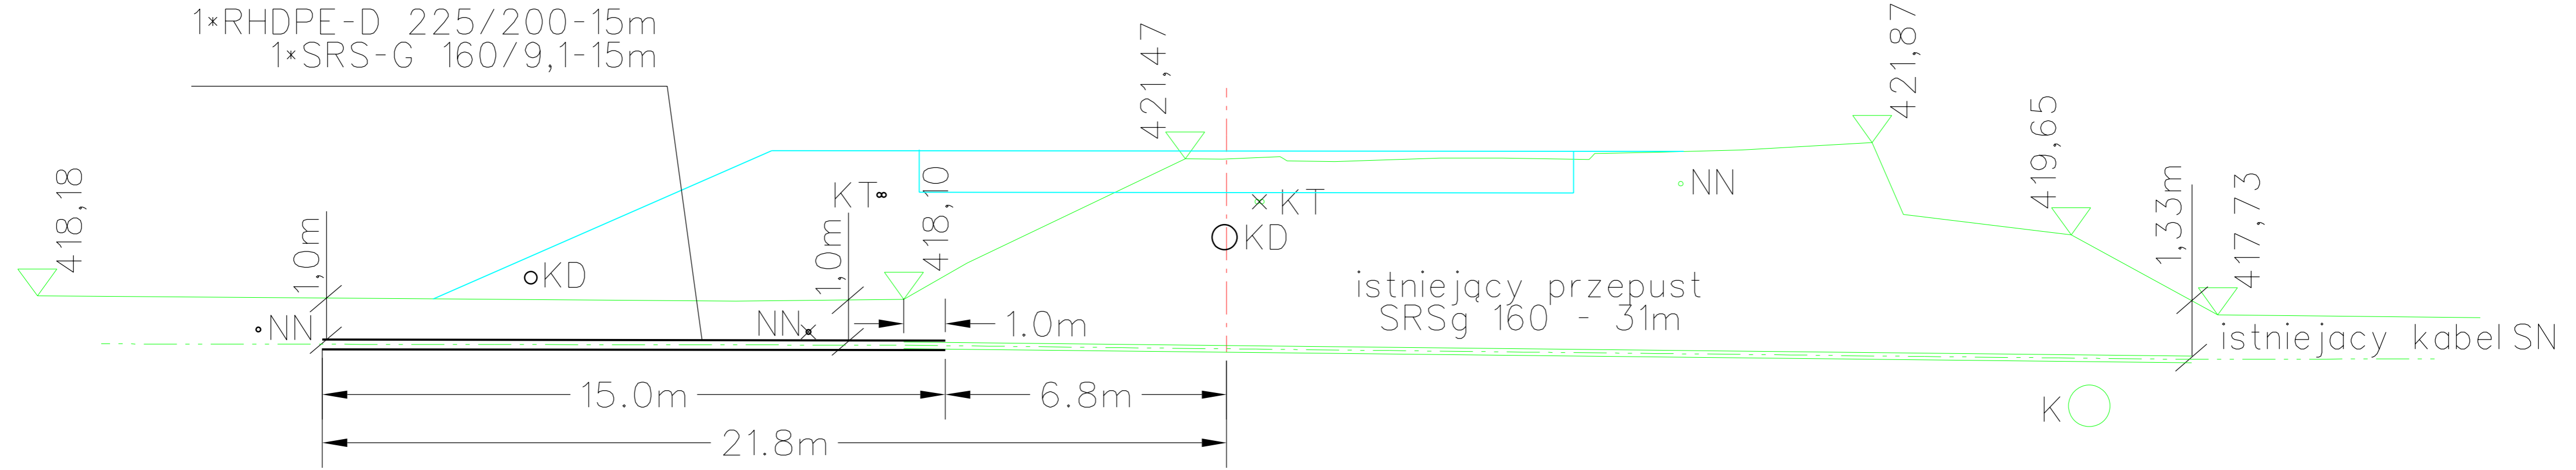

 MP-MOSTY Sp z o.o. ul. Stoczników 3 30-709 Kraków tel: 012 262 95 99 fax: 012 259 70 90 biuro@mpmosty.pl		Branża: ELEKTRYCZNA		Data: 10.2008	
		Rodzaj projektu: PROJEKT WYKONAWCZY			
Umowa nr: PN/3/I/2007	Zamierzenie budowlane: BUDOWA RONDY W MIEJSCOWOŚCI KROŚCIENKO, NA POŁĄCZENIU DROGI WOJEWODZKIEJ NR 969 NOWY TARG - NOWY SĄCZ, POWIATOWEJ NR K1636 KROŚCIENKO - SZCZAWNICA I GMINNEJ - UL. KAZIMIERZA WIELKIEGO PRZEBUDOWA I BUDOWA URZĄDZEŃ ELEKTROENERGETYCZNYCH				
Tytuł rysunku: PRZEKRÓJ POPRZECZNY		Nr rys.: 4	Skala: 1:100		
Funkcja:	Tytuł, imię i nazwisko:	Specjalność:	Nr uprawnień:	Data:	Podpis:
Projektant:	mgr inż. Mariusz Kozoduj	instalacyjna	161/2000	10.2008	
Sprawdzający:	inż. Kazimierz Mazurek	instalacyjna	172/65	10.2008	