

RYSUNEK NR 5: Przekrój poprzeczny ustroju niosącego

ROZBUDOWA MOSTU


PRZEKRÓJ POPRZECZNY USTROJU NIOSĄCEGO

SKALA 1:50

PROJEKTOWANE POSZERZENIE

PRZEBUDOWA ISTNIEJĄCEGO MOSTU

PROJEKTOWY: SZARZYŃSKI NIEDZIELSKI
Biuro Projektowe do Projektowania
i Wykonawstwa Robót Budowlanych bez
ograniczeń w zakresie instalacyjnych
i elektrycznych wraz z inżynierią
projektową i kosztorysową w zakresie linii instalacji
i robót elektrycznych i instalacyjnych
nr ewidencyjny 0716/0717

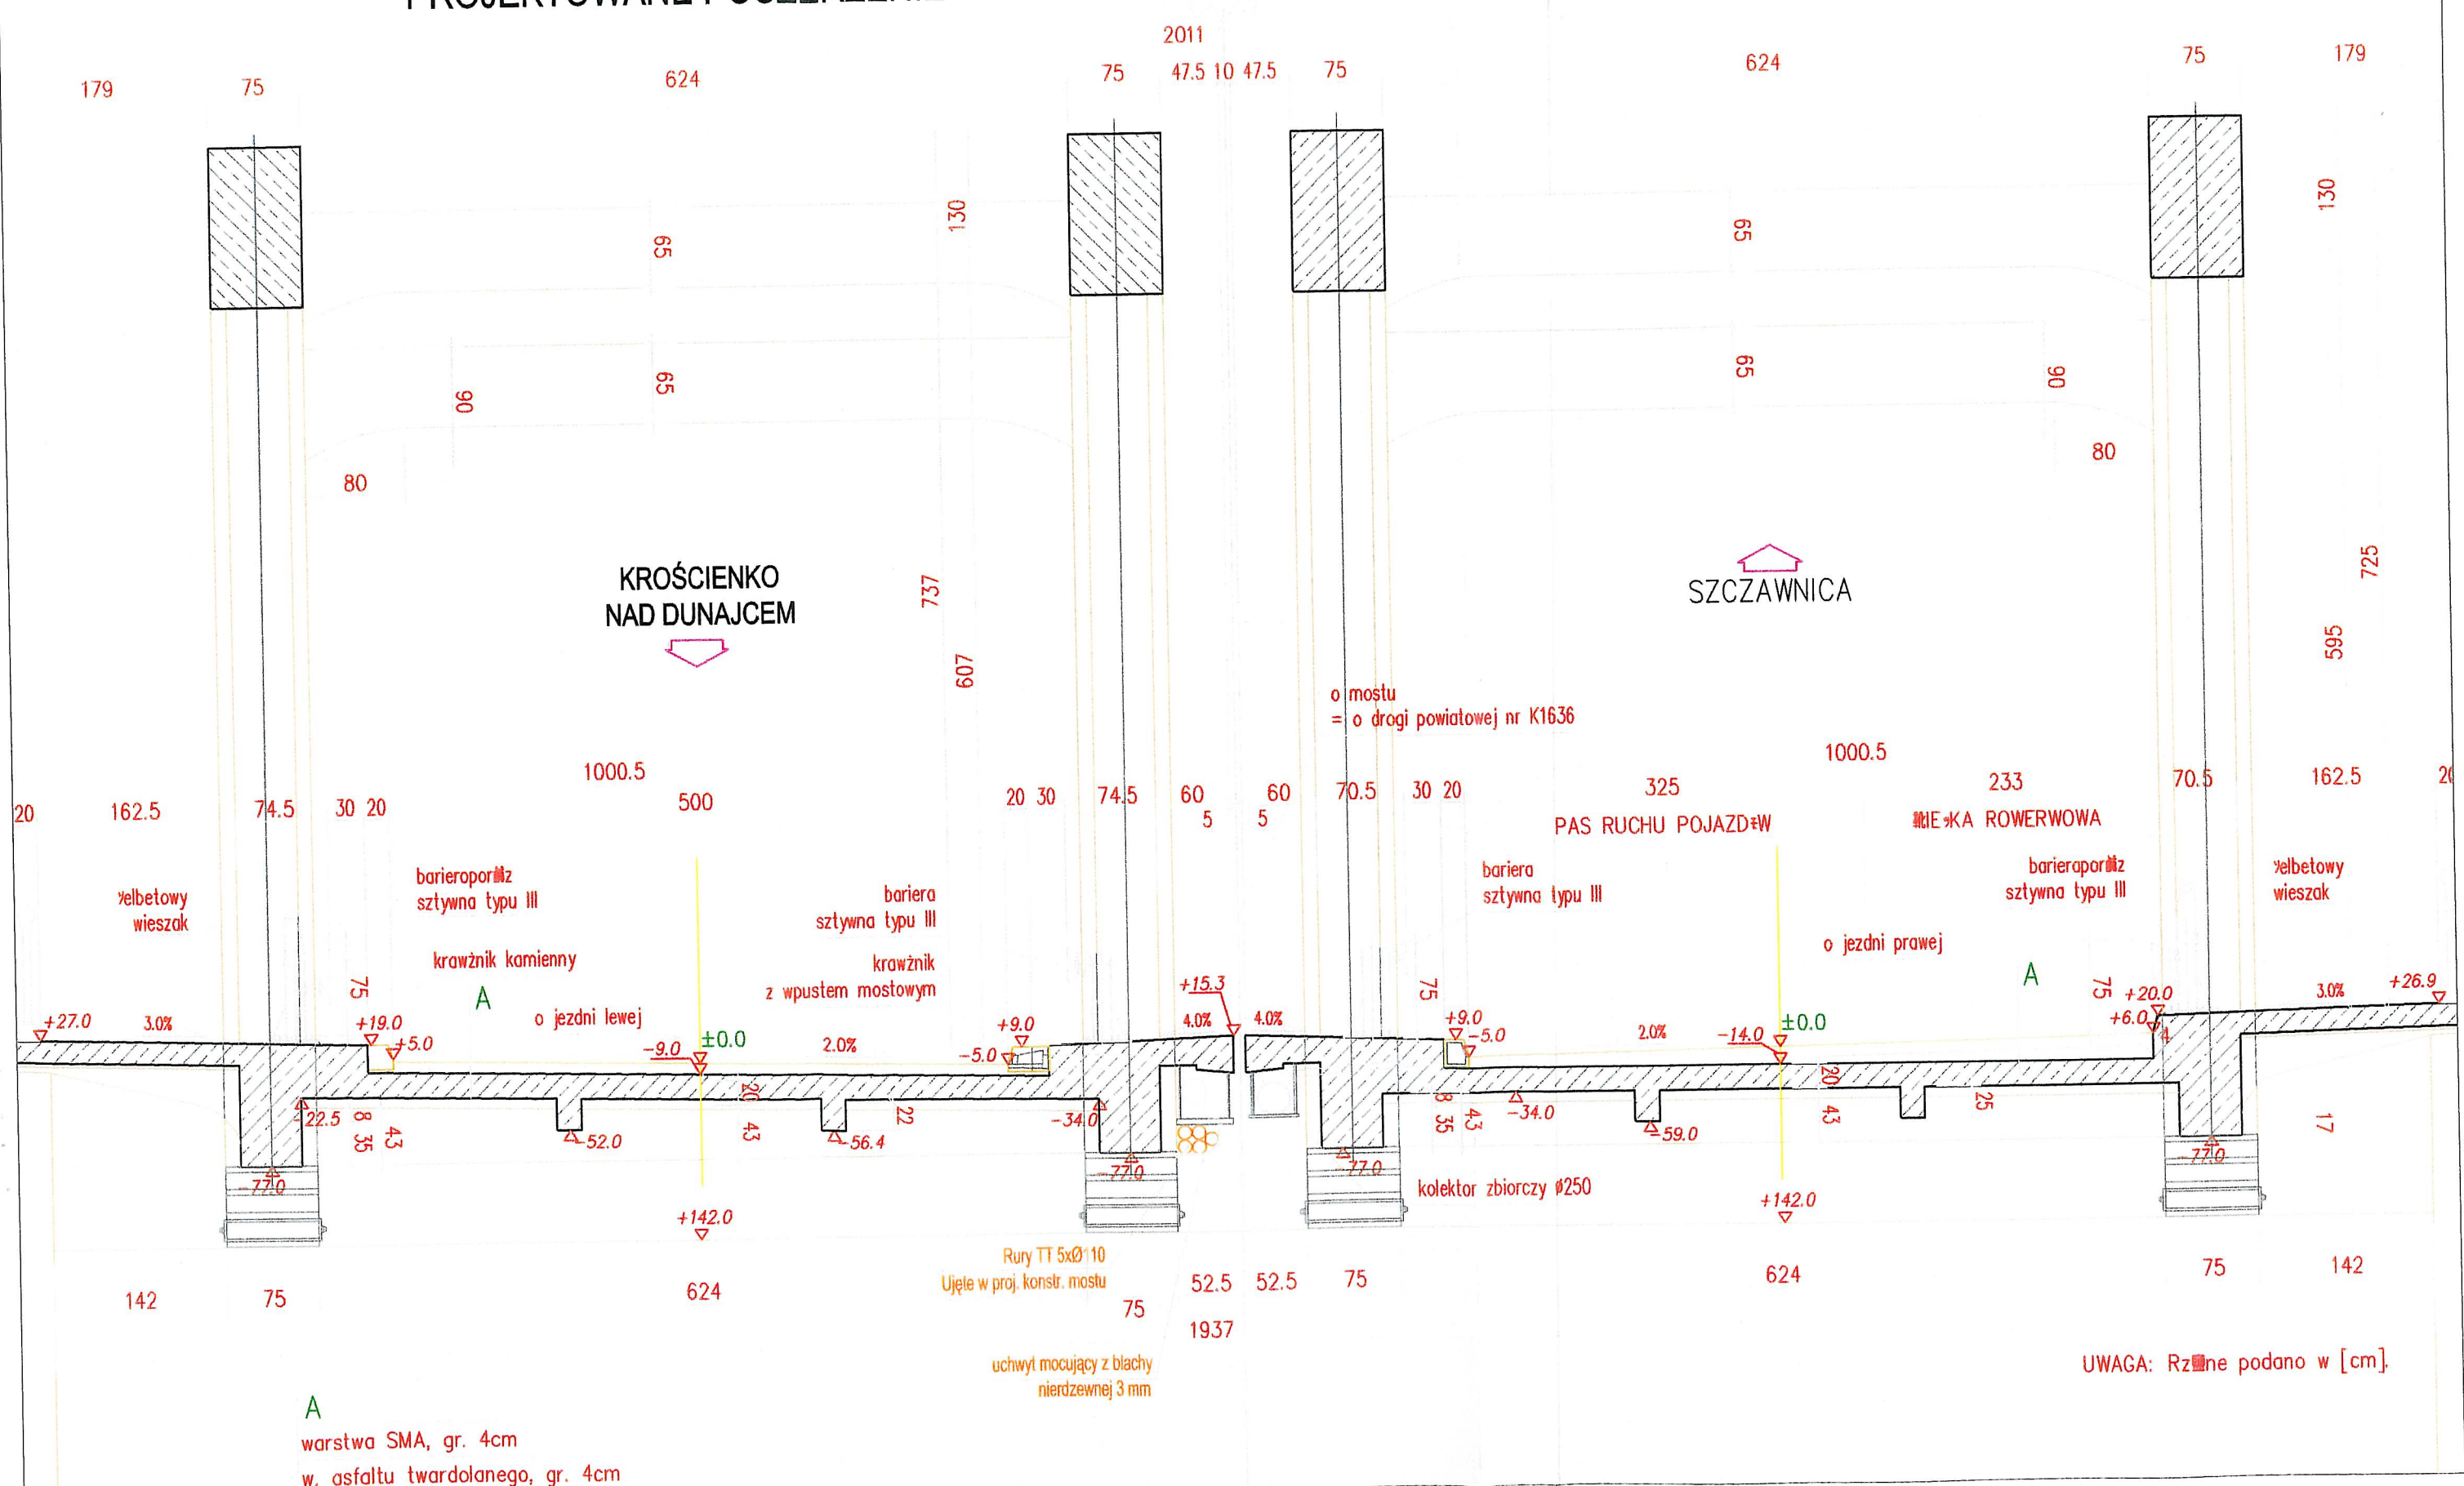

A
warstwa SMA, gr. 4cm
w. asfaltu twardolanego, gr. 4cm

UWAGA: Różne podano w [cm].