




RZUT DACHU

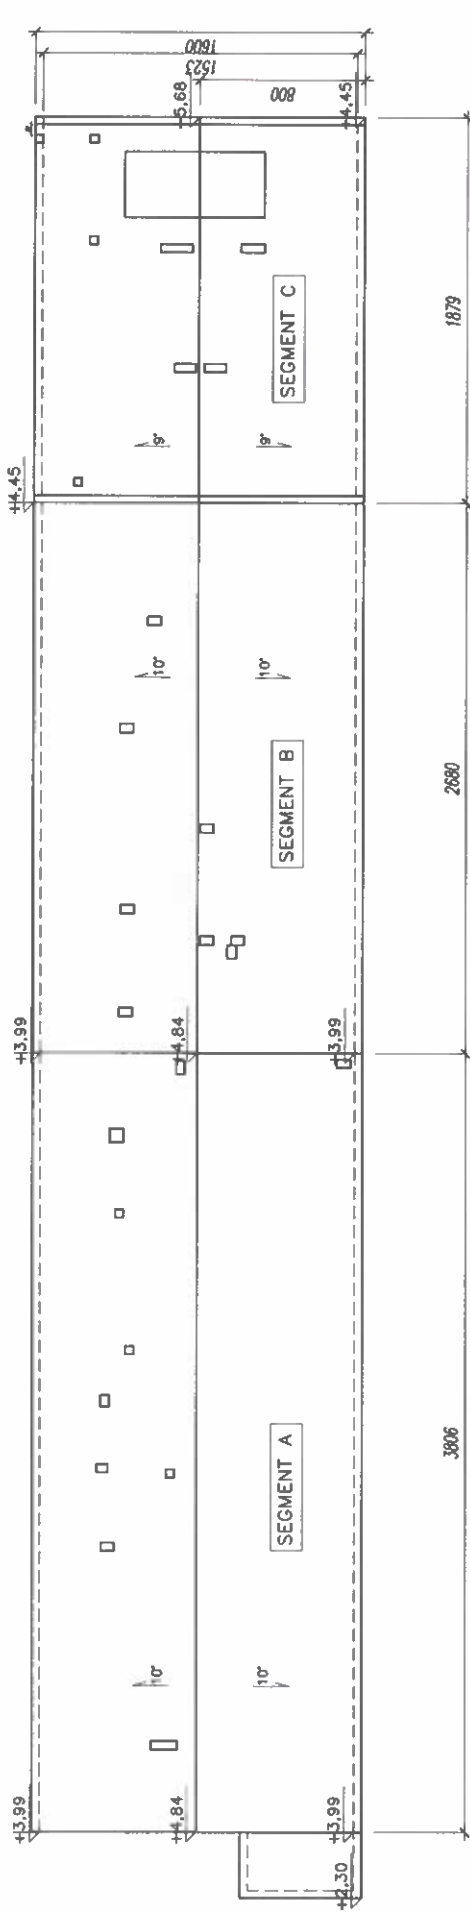


ELEWACJA TYLNA

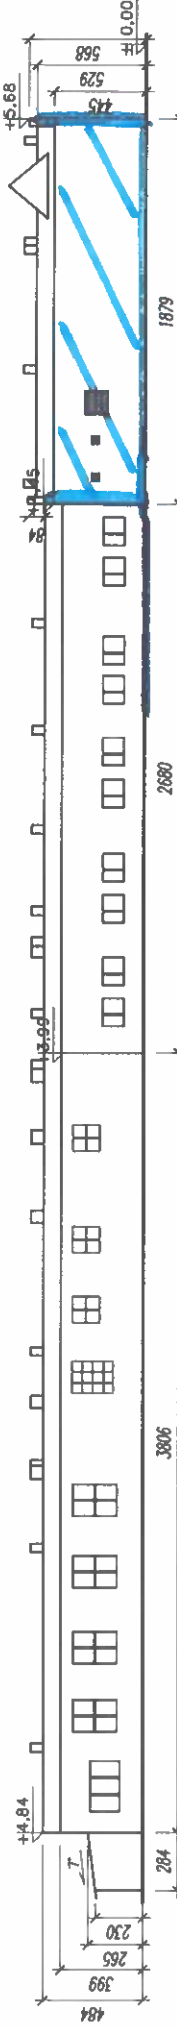


ELEWACJA FRONTOWA

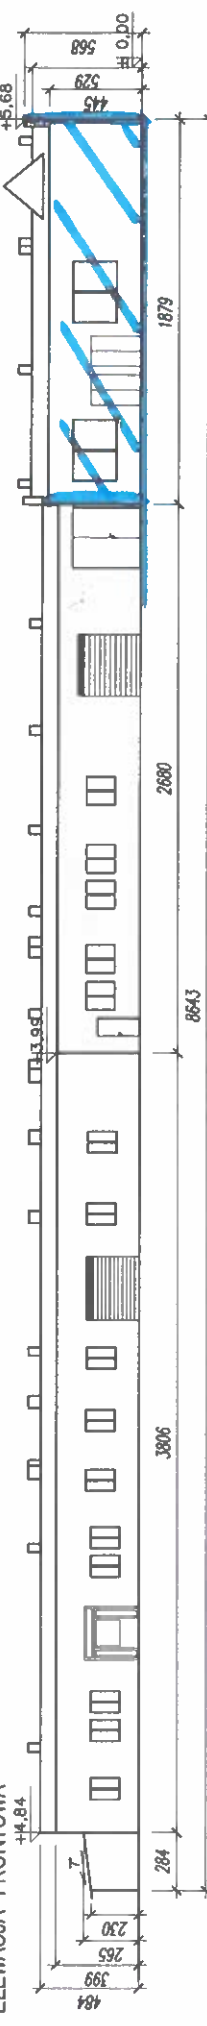

ELEWACJA BOCZNA

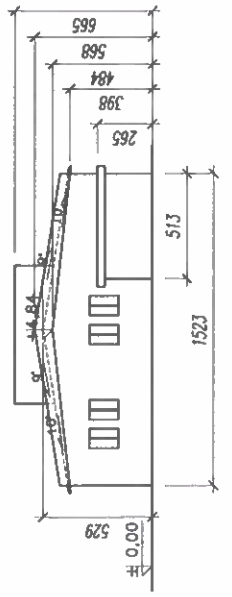

ELEWACJA BOCZNA

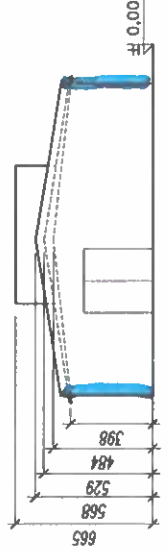

Zleceniodawca: ZARZĄD ODDZIAŁU INWESTYCYJNY 30-088 KRAKÓW, UL. GŁOWACKIEGO 56		Biurowy projektant: IM 13.36.1002.01.002 44-100 Kraków, Nowy Świat 220 www.im13.pl		Nr projektu: 004-13-002-INWEN-05	
Inwestor: ZARZĄD ODDZIAŁU INWESTYCYJNY 30-088 KRAKÓW, UL. GŁOWACKIEGO 56		Nr/miejscu strony:		Etap: Stadium: isp. 30K/341/2006/11	
Inwestycja: INWENTARYZACJA - BUDYNEK ADM. - SOCCJ. NR 2 30-088 Kraków, ul. Głowackiego 56		Stadium:		INWENTARYZACJA	
Data: 04.2014		Tytuł rysunku: RZUT DACHU RZUTY ELEWACJI		Rysunek nr: I-01	
Skala/format: 1:250 / A3				Rysunek nr: A	