ZAŁĄCZNIK GRAFICZNY NR 1/C

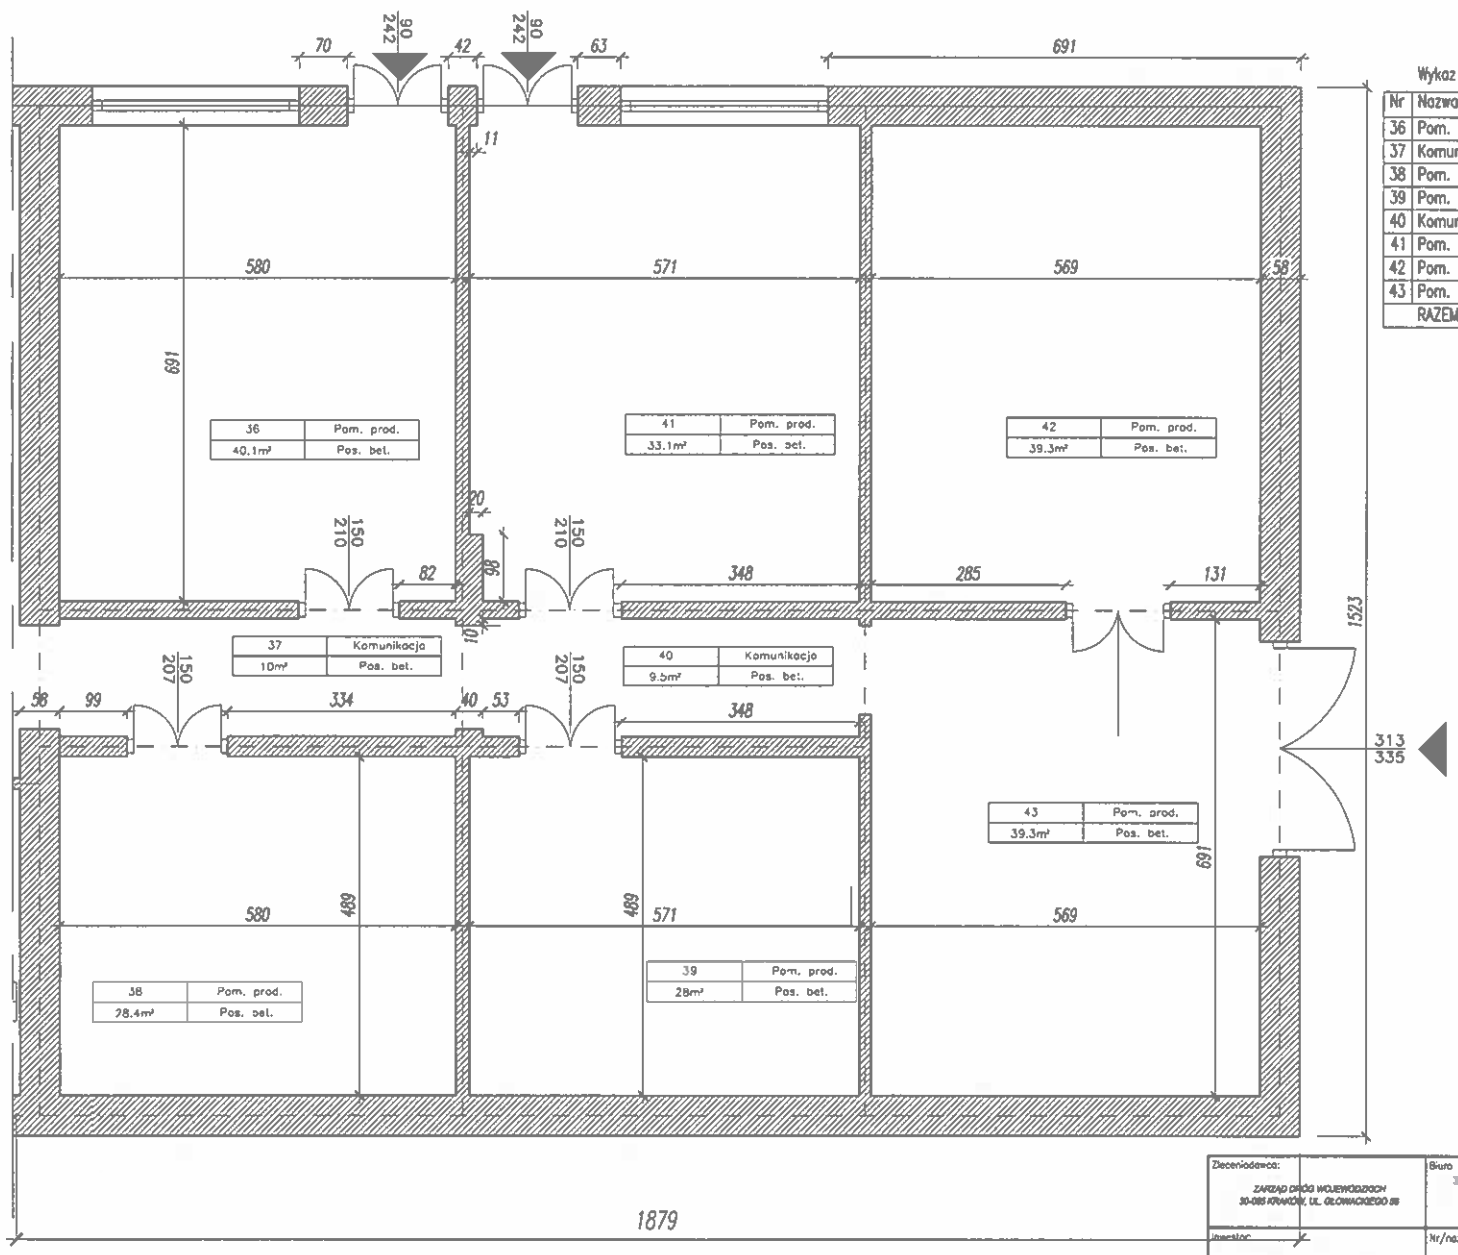

Wykaz pomieszczeń. Segment C

Nr	Nazwa pomieszczenia	Pow. użytkowa [m²]	Posadzka
36	Pom. prod.	40.1 m²	Pos. bet.
37	Komunikacja	10.0 m²	Pos. bet.
38	Pom. prod.	28.4 m²	Pos. bet.
39	Pom. prod.	28.0 m²	Pos. bet.
40	Komunikacja	9.5 m²	Pos. bet.
41	Pom. prod.	33.1 m²	Pos. bet.
42	Pom. prod.	39.3 m²	Pos. bet.
43	Pom. prod.	39.3 m²	Pos. bet.
	RAZEM	227.7 m²	

Zleceniodawca: ZARZĄD DRÓG WOJEWÓDZKICH 30-085 KRAKÓW, UL. GŁOWACKIEGO 56	Biuro projektów: P.U.H. PROJ-BUD 44-100 Gliwice, Norwida 25/3 tel. 0 504 443 014 e-mail: projbud@interia.eu	Nr projektu: 004-13-002-INWEN-05
Inwestor: ZARZĄD DRÓG WOJEWÓDZKICH 30-085 KRAKÓW, UL. GŁOWACKIEGO 56	Nr/nazwa stacji:	Projektant: Piotr Stolarski upr. SWK/3411/ZOOK/11
Inwestycja: INWENTARYZACJA - BUDYNEK ADM. - SOCJ. NR 2 30-086 Kraków, ul. Głowackiego 56		Stadium: INWENTARYZACJA
Data: 04.2014	Treść rysunku: RZUT KONDYGNACJI 1 SEGMENT C	Rysunek nr: I-04
Skala/format: 1:75 / A3		Rew: A