


ZALĄCZENIE NR 1

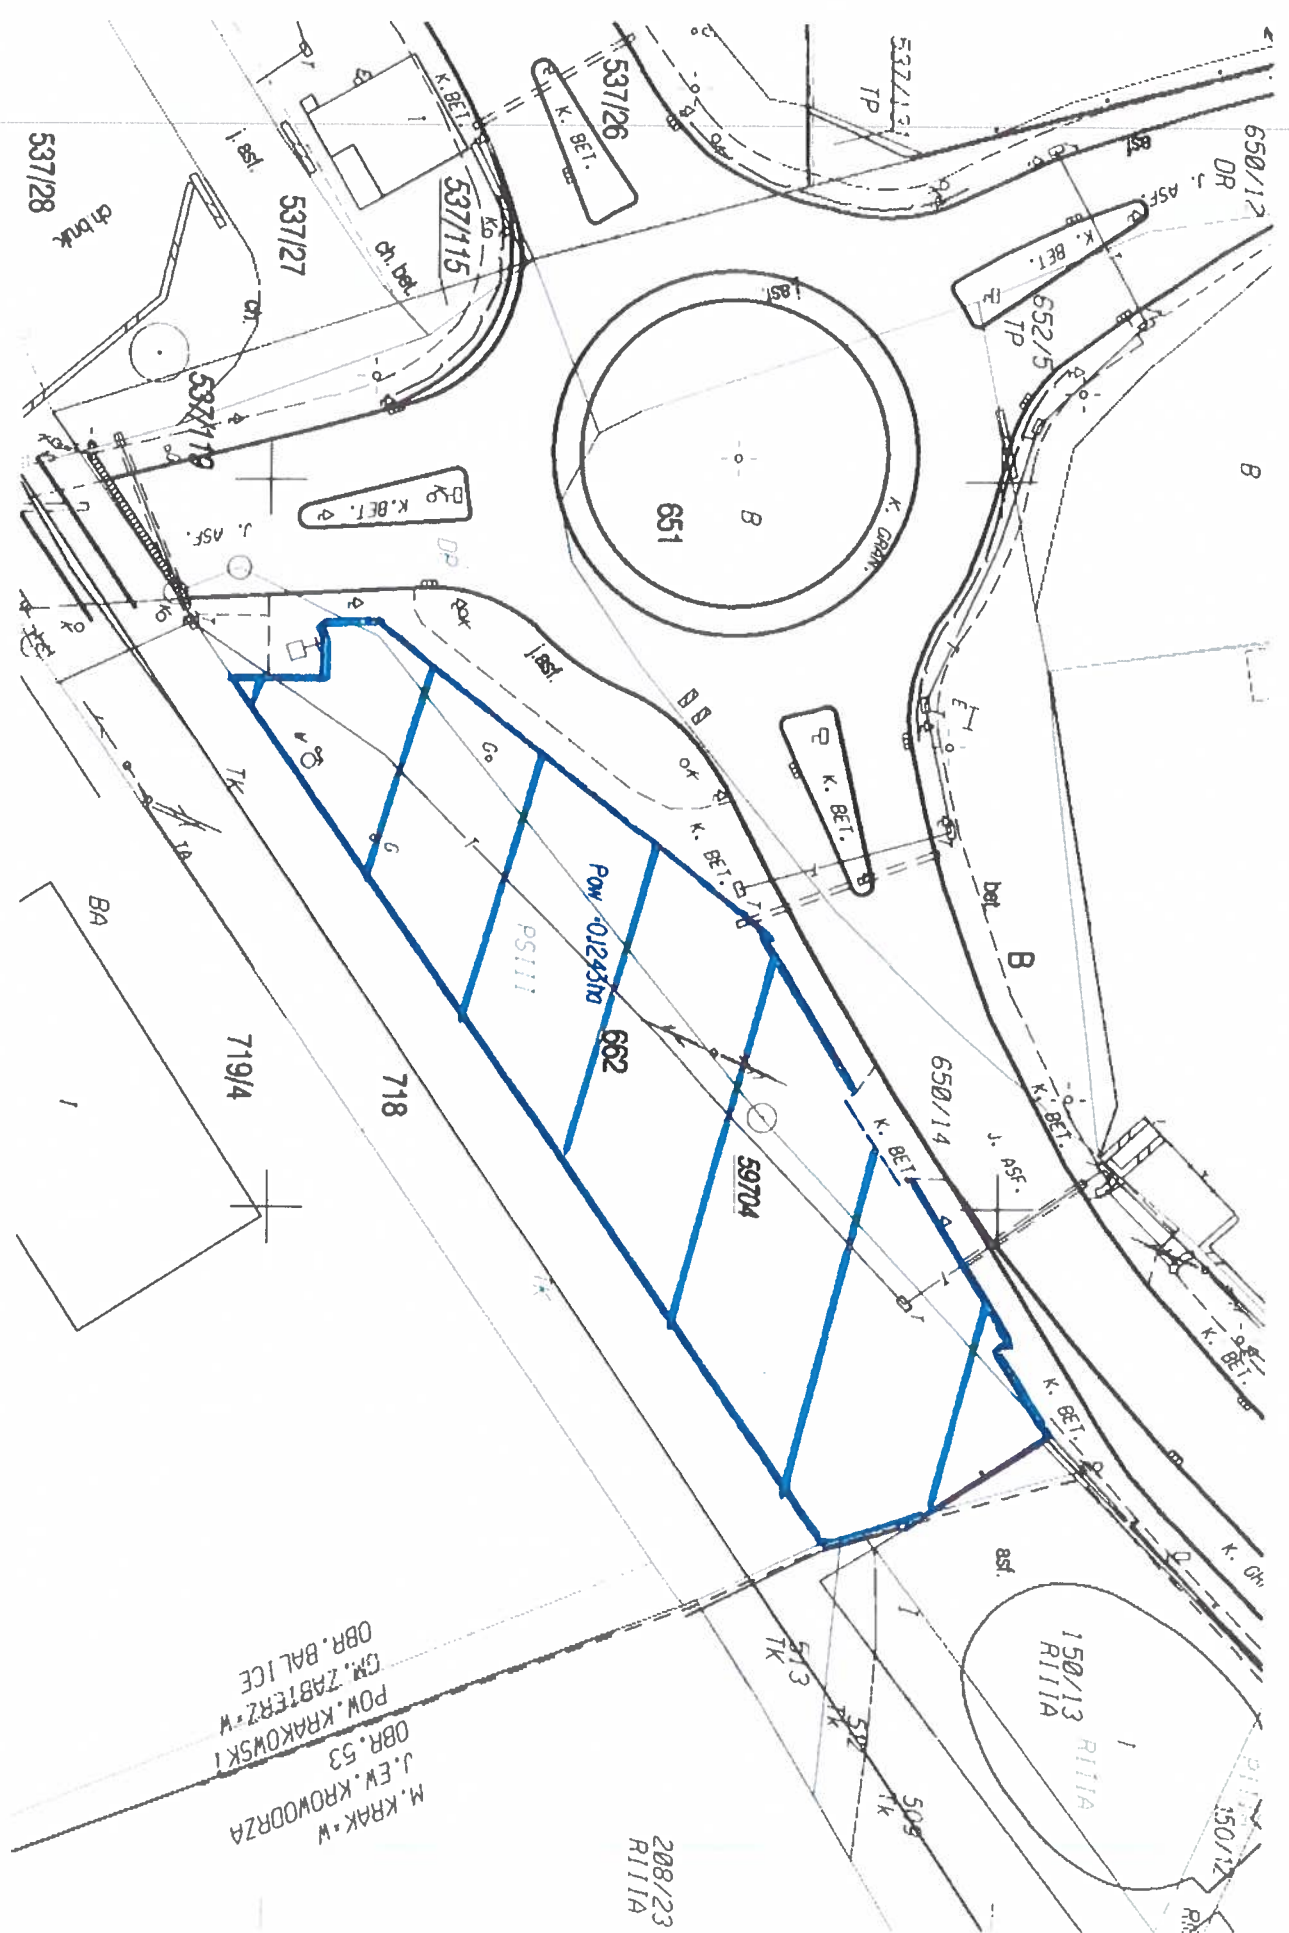

M. KRAKOW
J. EW. KROWODRZA
OBR. 53
POW. KRAKOWSKI
GM. ZABIERZEW
OBR. BALICE

208/23
R111A

150/13
R111A