ZAŁĄCZNIK NR A.1

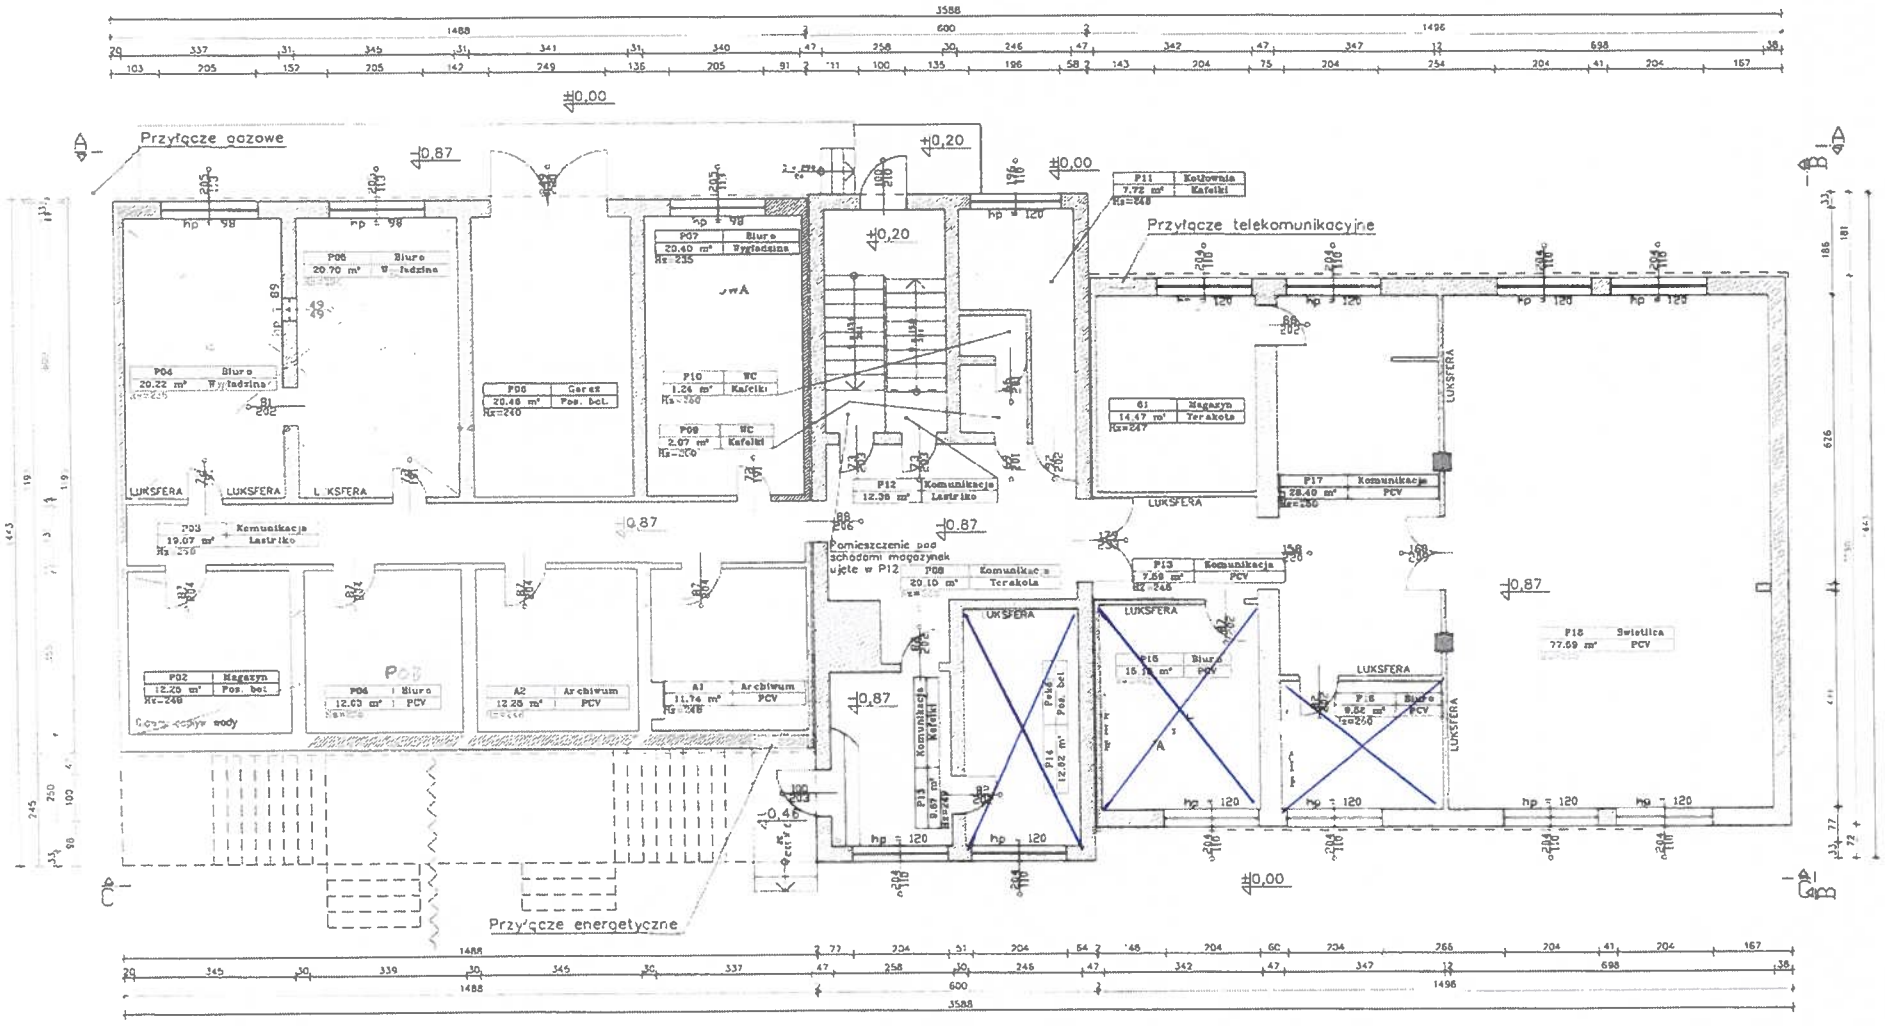

LEGENDA:
- kaloryfer
- czujnik dymu
- kamera
- czujnik ruchu

UWAGI:
1. Przyłącze gazowe zlokalizowane przy wejściu do części budynku 32b – 2 liczniki
2. Licznik wody zlokalizowany w piwnicy części 32b – 2 licznki

Zlecenodawca: ZAKŁAD CIEPŁNICZNY 33-300 NOWY SĄCZ, ul. GŁOWACKIEGO 34	Biuro projektów: 44-100 Gliwice, Nowotki 23/3 tel. 0 32 462 454 e-mail: biuro@prj-bud.eu	Nr projektu: 006-18-001-INWEN-01
Inwestor: ZAKŁAD CIEPŁNICZNY 33-300 NOWY SĄCZ, ul. GŁOWACKIEGO 34	Nr/nazwa stoc.:	Projektant: / Plan Sitotyski: upr. SUK/3411/2004/11
Inwestycja: INWENTARYZACJA - BUDYNEK ADMINISTR. NR 1 33-300 Nowy Sącz, ul. Głowackiego 34a		Stadium: INWENTARYZACJA
Data: 03.2018	Treść rysunku: RZUT PRZYZIEMIA	Rysunek nr: I-01
Skala/format: 1:100 / A3		Rew: A