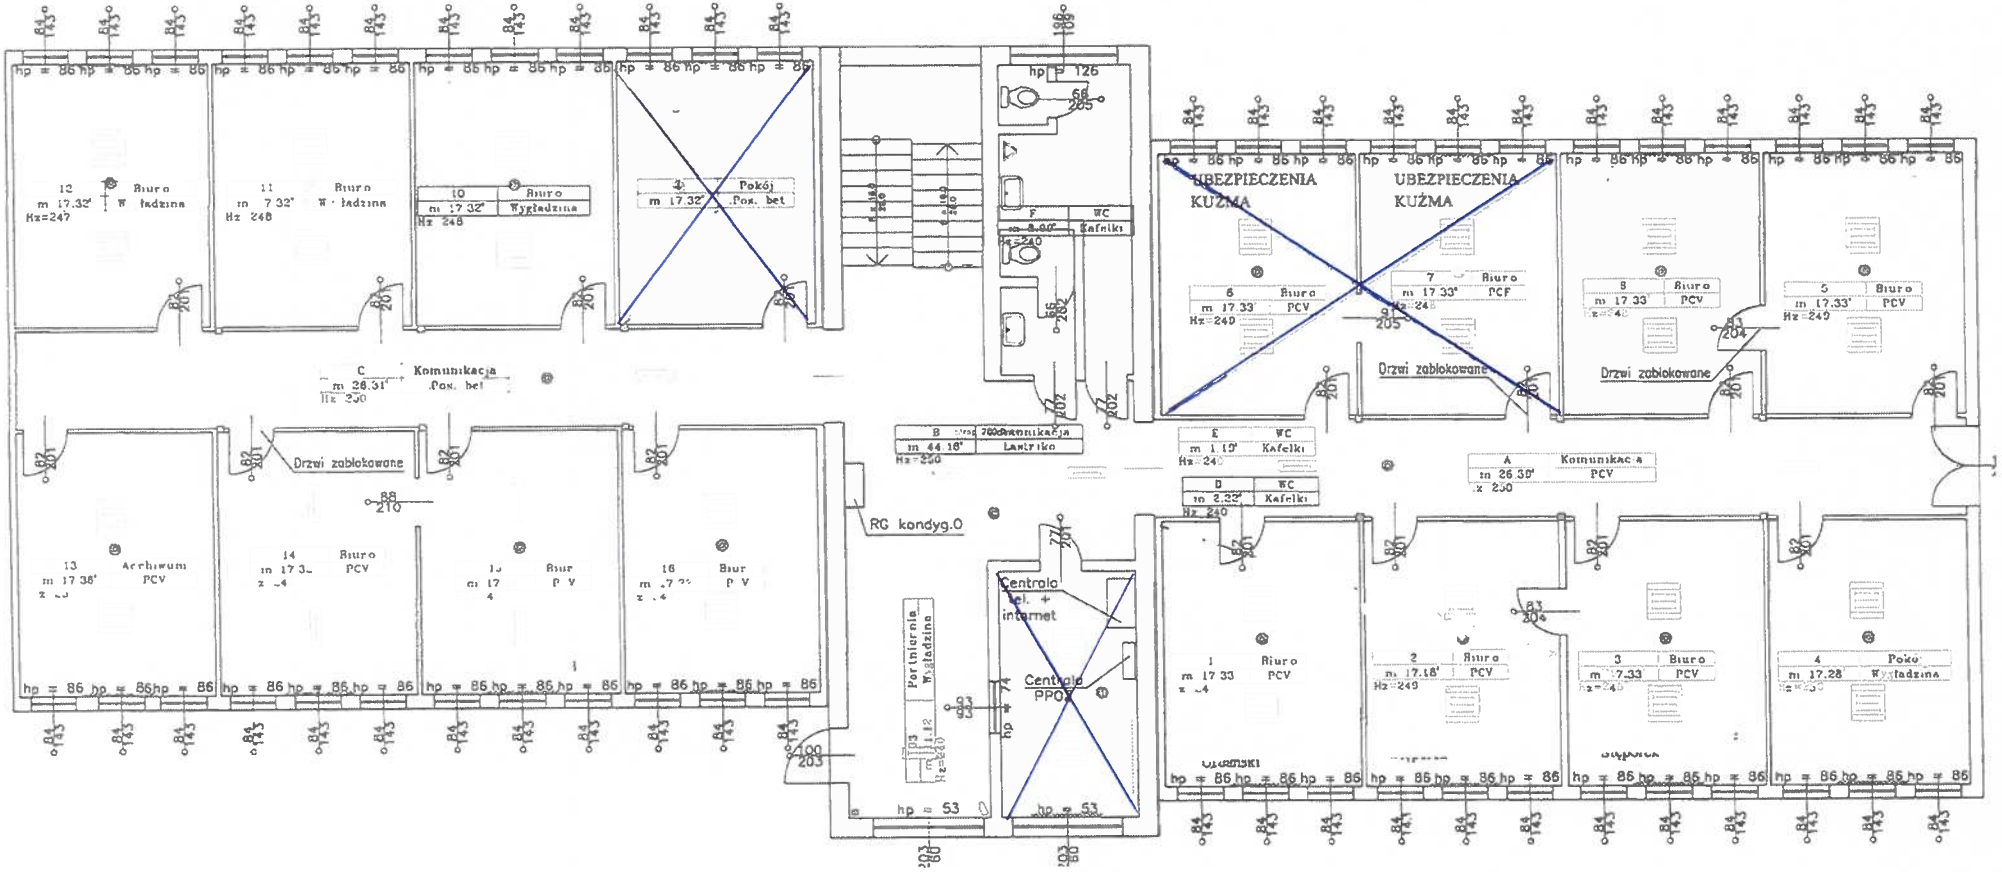ZAŁĄCZNIK NR 1.2