ZAŁĄCZNIK NR 1.4

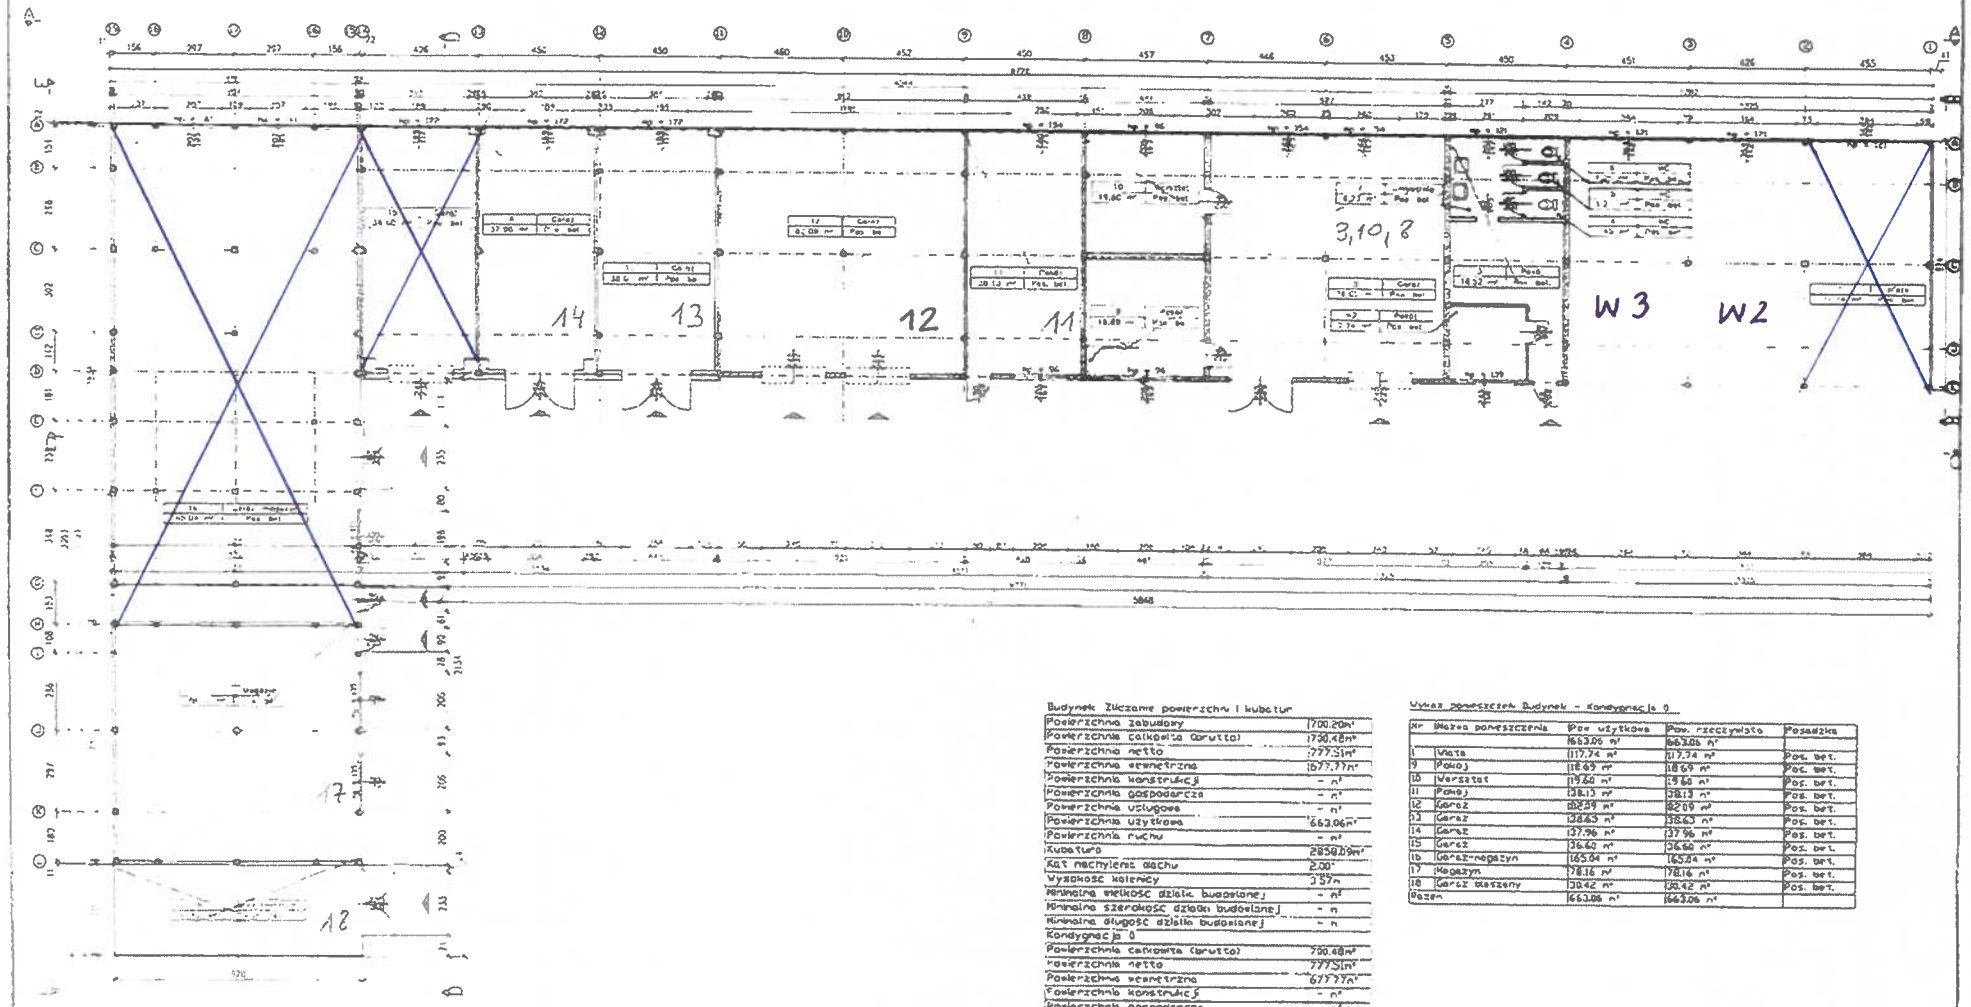

Budynek Zliczanie powierzchni i kubatur

Powierzchnia zabudowy	1700.20m²
Powierzchnia całkowita (brutto)	1750.48m²
Powierzchnia netto	1777.51m²
Powierzchnia ścienna	1677.77m²
Powierzchnia konstrukcji	- m²
Powierzchnia gospodarcza	- m²
Powierzchnia usługowa	- m²
Powierzchnia użytkowa	663.06m²
Powierzchnia ruchu	- m²
Kubatura	2850.09m³
Kąt nachylenia dachu	2.00°
Wysokość kalenicy	3.57m
Minimalna wielkość działki budowlanej	- m²
Minimalna szerokość działki budowlanej	- m
Minimalna długość działki budowlanej	- m
Kondygnacja 0	
Powierzchnia całkowita (brutto)	700.48m²
Powierzchnia netto	777.51m²
Powierzchnia ścienna	677.77m²
Powierzchnia konstrukcji	- m²
Powierzchnia gospodarcza	- m²
Powierzchnia usługowa	- m²
Powierzchnia użytkowa	663.06m²
Powierzchnia ruchu	- m²

Wykaz pomieszczeń budynek - Kondygnacja 0

Nr	Nazwa pomieszczenia	Pow. użytkowa	Pow. rzeczywista	Posadzka
		663.06 m²	663.06 m²	
1	Wiata	117.74 m²	117.74 m²	Pos. bet.
9	Pokój	18.69 m²	18.69 m²	Pos. bet.
10	Warsztat	19.60 m²	19.60 m²	Pos. bet.
11	Pokój	28.13 m²	28.13 m²	Pos. bet.
12	Garaż	82.09 m²	82.09 m²	Pos. bet.
13	Garaż	38.63 m²	38.63 m²	Pos. bet.
14	Garaż	37.96 m²	37.96 m²	Pos. bet.
15	Garaż	36.60 m²	36.60 m²	Pos. bet.
16	Garaż-magazyn	165.04 m²	165.04 m²	Pos. bet.
17	Magazyn	78.16 m²	78.16 m²	Pos. bet.
18	Garaż otwarty	30.42 m²	30.42 m²	Pos. bet.
Razem		663.06 m²	663.06 m²	

Projektowanie: [illegible]	Biuro projektów: 44-100 Gliwice, Marcelińska 103 a, tel. 032 332 [illegible] www.biuroprojektowbud.eu	Nr projektu: 006-18-001-INWEN-02
Inwestor: [illegible]	D/nazwa części	
		Projektant: Mgr Sławomir SR/2411/2006/11
Inwestycja: INWENTARYZACJA - GARAŻE - OBIEKT NR 2, 33-300 Nowy Sącz, ul. Głowackiego 34a		Tytuł: INWENTARYZACJA
Data: 03.2018	Treść rysunku: RZUT KONDYGNACJI 0	Rysunek nr: 1-01
Skala/format: 1:150 / A3		Rev: A