



**PIOTR STOLARSKI**  
44-100 Gliwice, ul. Norwida 25/3  
Upř. budowlane do projektowania i kierowanie  
robotami budowlanymi w spec. konstr.-budowlanej  
Nr SLK/1794/OHOK07  
SLK/3411/ZOOU/11

Zamawiający:		Nr projektu:	
ZAMAWIAJĄCY: WŁAŚCICIEL 20-085 KRAKÓW, UL. GŁÓWNA 25/3 c-odd. projektowania		004-13-002-INWEN-07	
Inwestor:		Projektant:	
ZAMAWIAJĄCY: WŁAŚCICIEL 20-085 KRAKÓW, UL. GŁÓWNA 25/3 c-odd. projektowania		Piotr Stolarski upr. SKK/3411/ZOOU/11	
Wykonawca:		Stwierdzenie:	
30-085 Kraków, ul. Główna 56, dz. 6/7		INWENTARYZACJA	
Data:		Sygnatura nr:	
03.2012		I-02	
Skala/tytuł:		Rea:	
1:75 / A3		A	

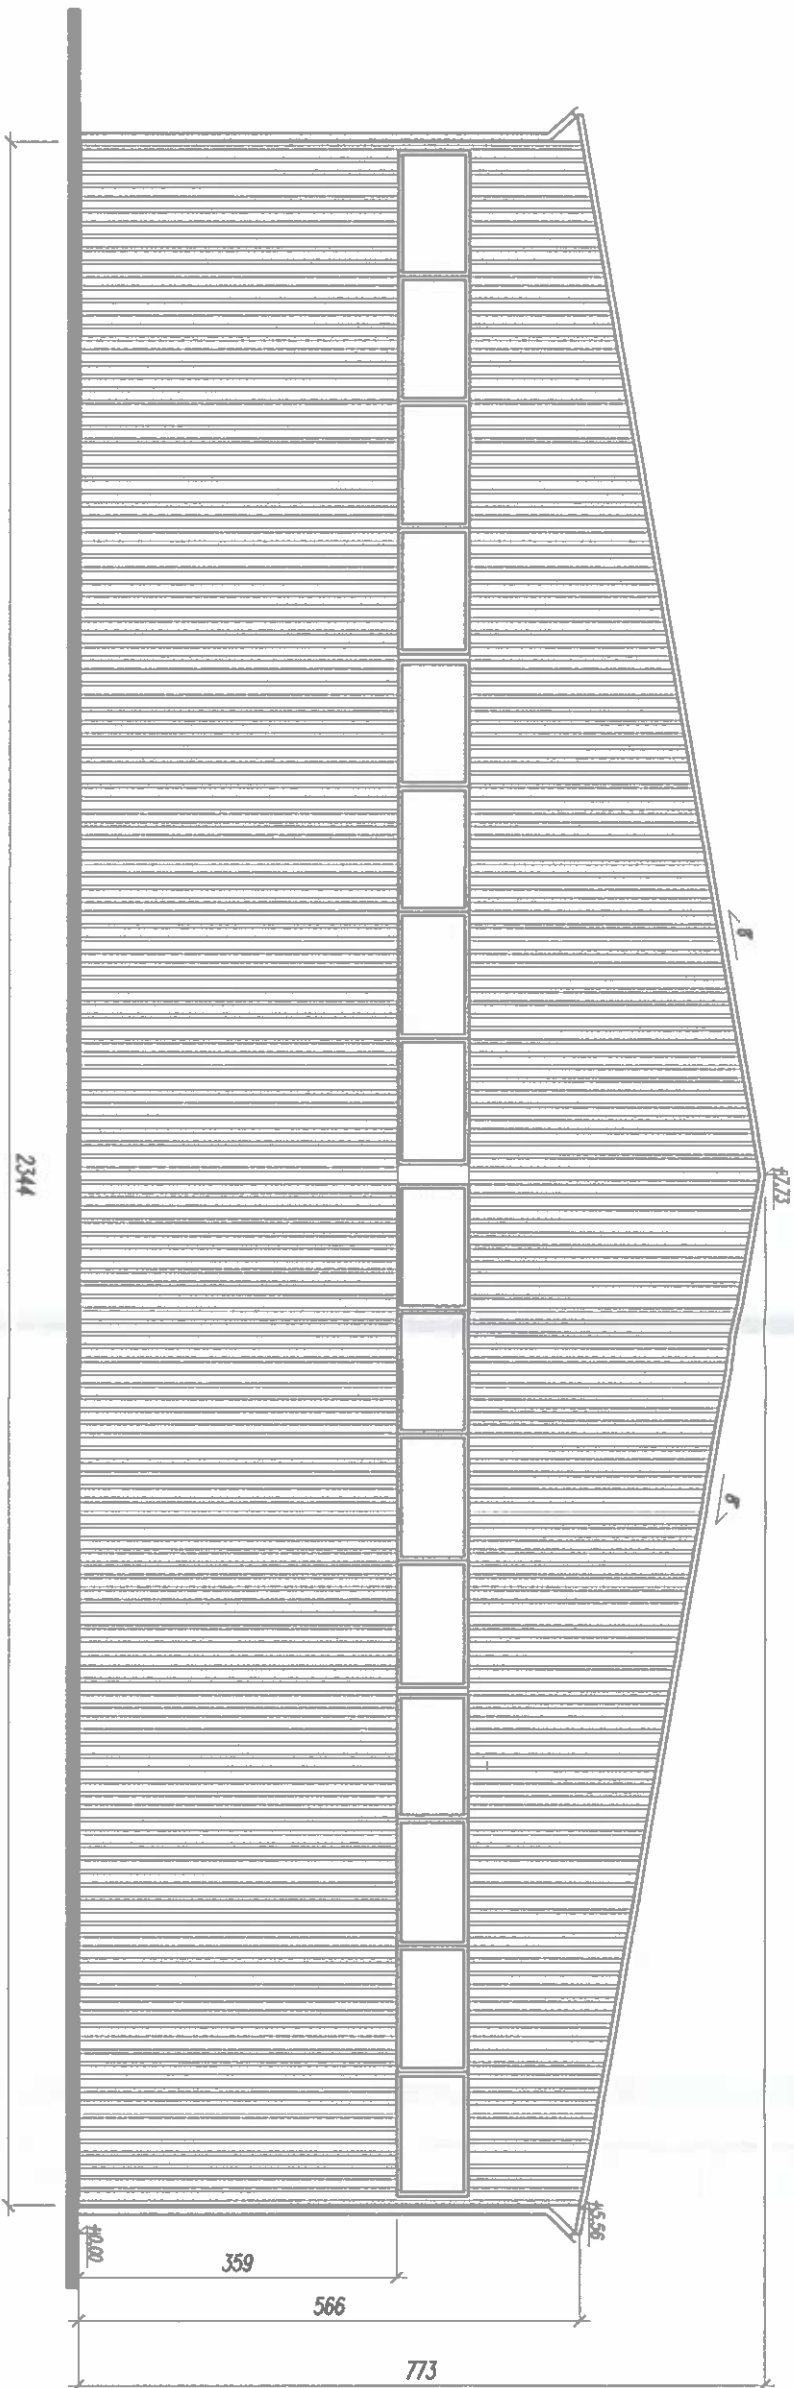

**PIOTR STOLARSKI**  
44-100 Gliwice, ul. Norwida 253  
Upř budowlane d. projektowania i kierowania  
robótami budowlanymi w spec. konstr. budowlanej  
Nr 51.K1794.OH.OK07  
SLK3411/ZOOK11

Zleceniodawca:		Biuro projektów:		Nr projektu:	
ZAGĘD DADA WOLNODRODZICH 30-085 Kraków, ul. Głowackiego 56		<b>P.V.M. PRO-ABD</b> 44-100 Gliwice, Norwida 253 ul. 9 944 443 914 e-mail: p.v.m.pro-abd@poczta.onet.pl		004-13-002-ANEN-07	
Inwestor:		Nr/ nazwa stoż:		Projektant:	
ZAGĘD DADA WOLNODRODZICH 30-085 Kraków, ul. Głowackiego 56				Piotr Stolarski upr. SWK/3411/ZOOK/11	
Tytuł rysunku:		Stadum:		Revis:	
03.2012		INWENTARYZACJA - OBIEKT NR 4 30-085 Kraków, ul. Głowackiego 56, dz. 6/7		INWENTARYZACJA	
Data/tytuł:		Mysunek nr:		Rev:	
1:75 / A3		WIDOK ELEWACJI ELEW. WSCHODNIA		I-03	
				A	

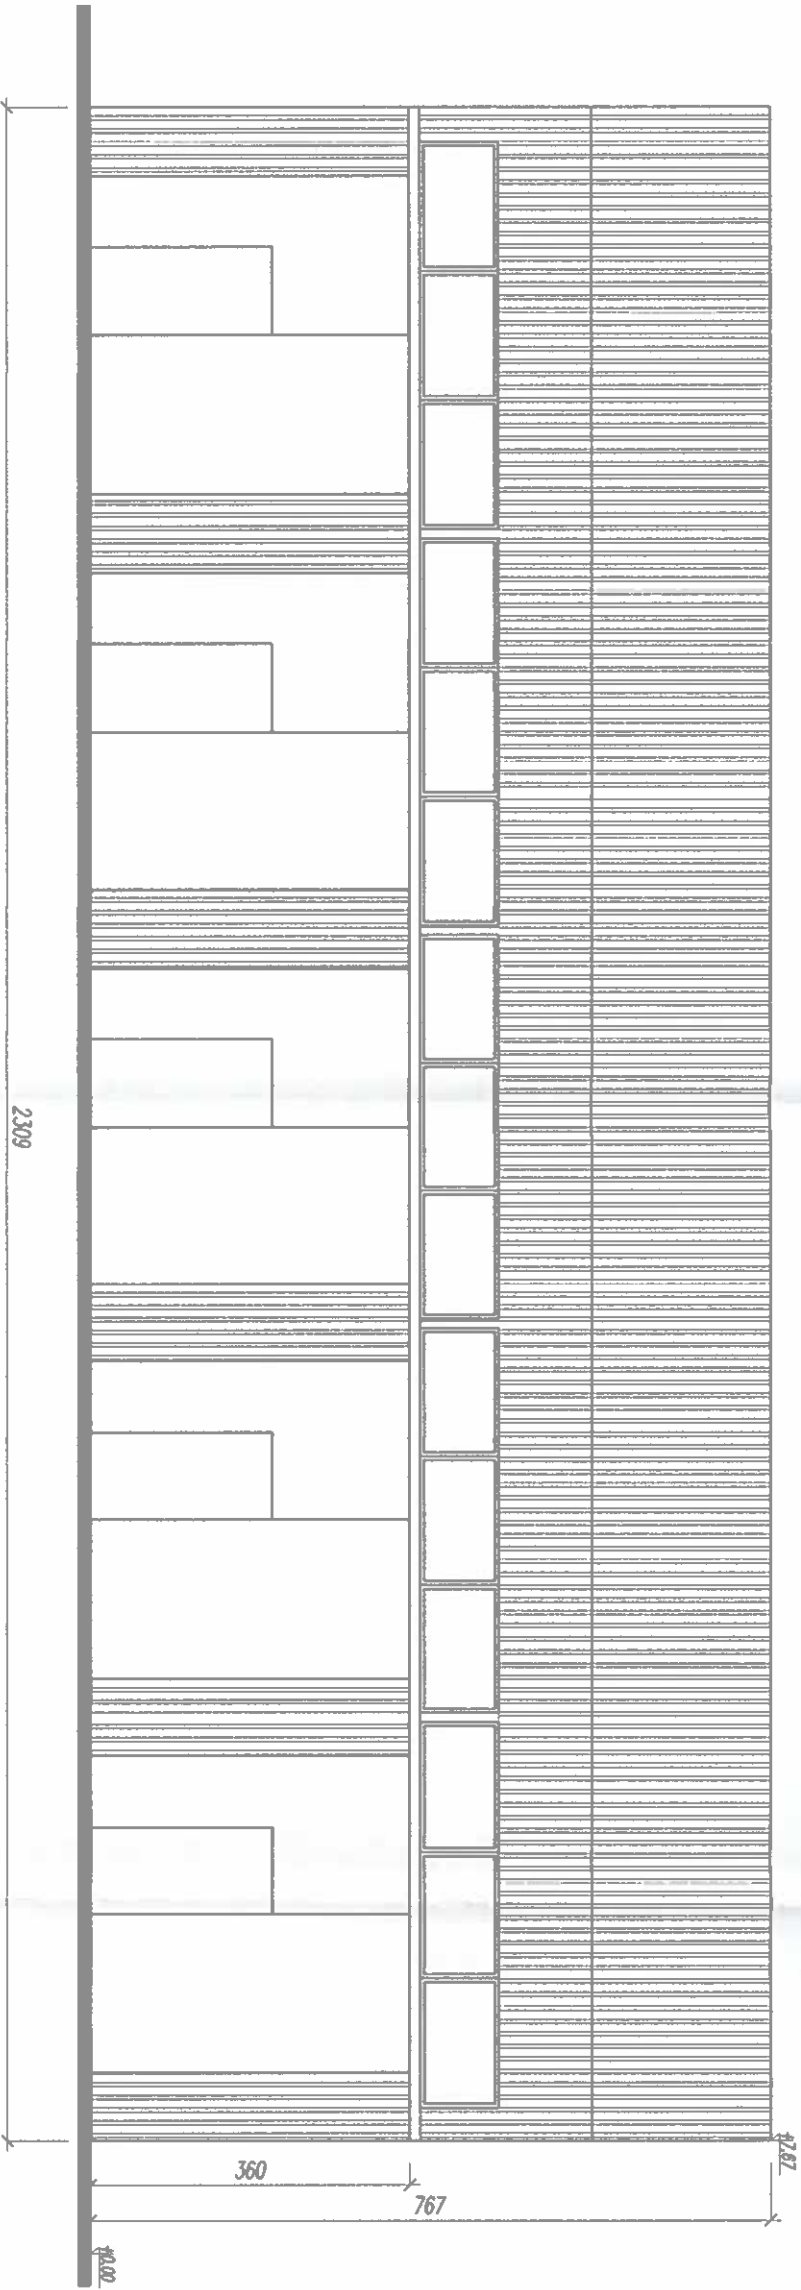

**PIOTR STOLARSKI**  
44-100 GIMCZE 7A, Norwida 253  
Upł. budowlane do projektowania i kierowania  
robotami budowlanymi w spec. konstr. budowlanej  
Nr SLK/1794/OHOK07  
SLK0411/ZOOK11

Zleceniodawca:		Biuro projektów:		Nr projektu:	
ZAGĘD DŹDO MOLEWODZICH 30-085 KRAKÓW, UL. GŁOWACKIEGO 56		P. U. M. PROJEKT 44-100 GIMCZE, Norwida 253 ul. 8 504 443 914 e-mail: p.m.projekt@interia.pl		004-13-002-NMCH-07	
Inwestor:		Nr/rozpr. strefy:		Projektant:	
ZAGĘD DŹDO MOLEWODZICH 30-085 KRAKÓW, UL. GŁOWACKIEGO 56				Piotr Stolarski upł. SKK/2411/2004/11	
Inwestycja:		Sposób:		Rezerwa:	
IMWENTARYZACJA - OBIEKT NR 4 30-085 Kraków, ul. Głowackiego 56, dz. 67				IMWENTARYZACJA	
Data:		Rysunek nr:		Rezerwa:	
03.2012		I-04		A	
Skala/Format:		WIDOK ELEWACJI ELEW. POŁNOĆNA			
1:75 / A3					



Nr SLK1794/OHOK07  
SLK341/ZOOK1

03.2012  
Stab./format:  
1:100 / A3

PRZEKRÓJ POZIOMY  
PRZEKRÓJ A-A

1-05

A



