


STAROSTWO POWIATOWE W NOWYM TARGU  
Powiatowy Urząd Dokumentacji Geodezyjno-Katastralnej  
34-100 Nowy Targ, ul. Hutnicza 1  
W obszarze oznaczonym linią czerwoną dokonano aktualizacji treści mapy zasadniczej. Dokonano uzupełnienia danych do stanu rzeczywistego i aktualizację danych nr 1532/53/07  
Niniejsza mapa może służyć do celów projektowych. Wykazanie błędów i uwag należy zgłaszać do Powiatowego Urzędu Dokumentacji Geodezyjno-Katastralnej w Nowym Targu.  
14.07.2007  
Nowy Targ, dnia 14.07.2007  
mgr inż. **Robert Fabusiak**  
Kierownik Powiatowego Urzędu Dokumentacji Geodezyjno-Katastralnej w Nowym Targu

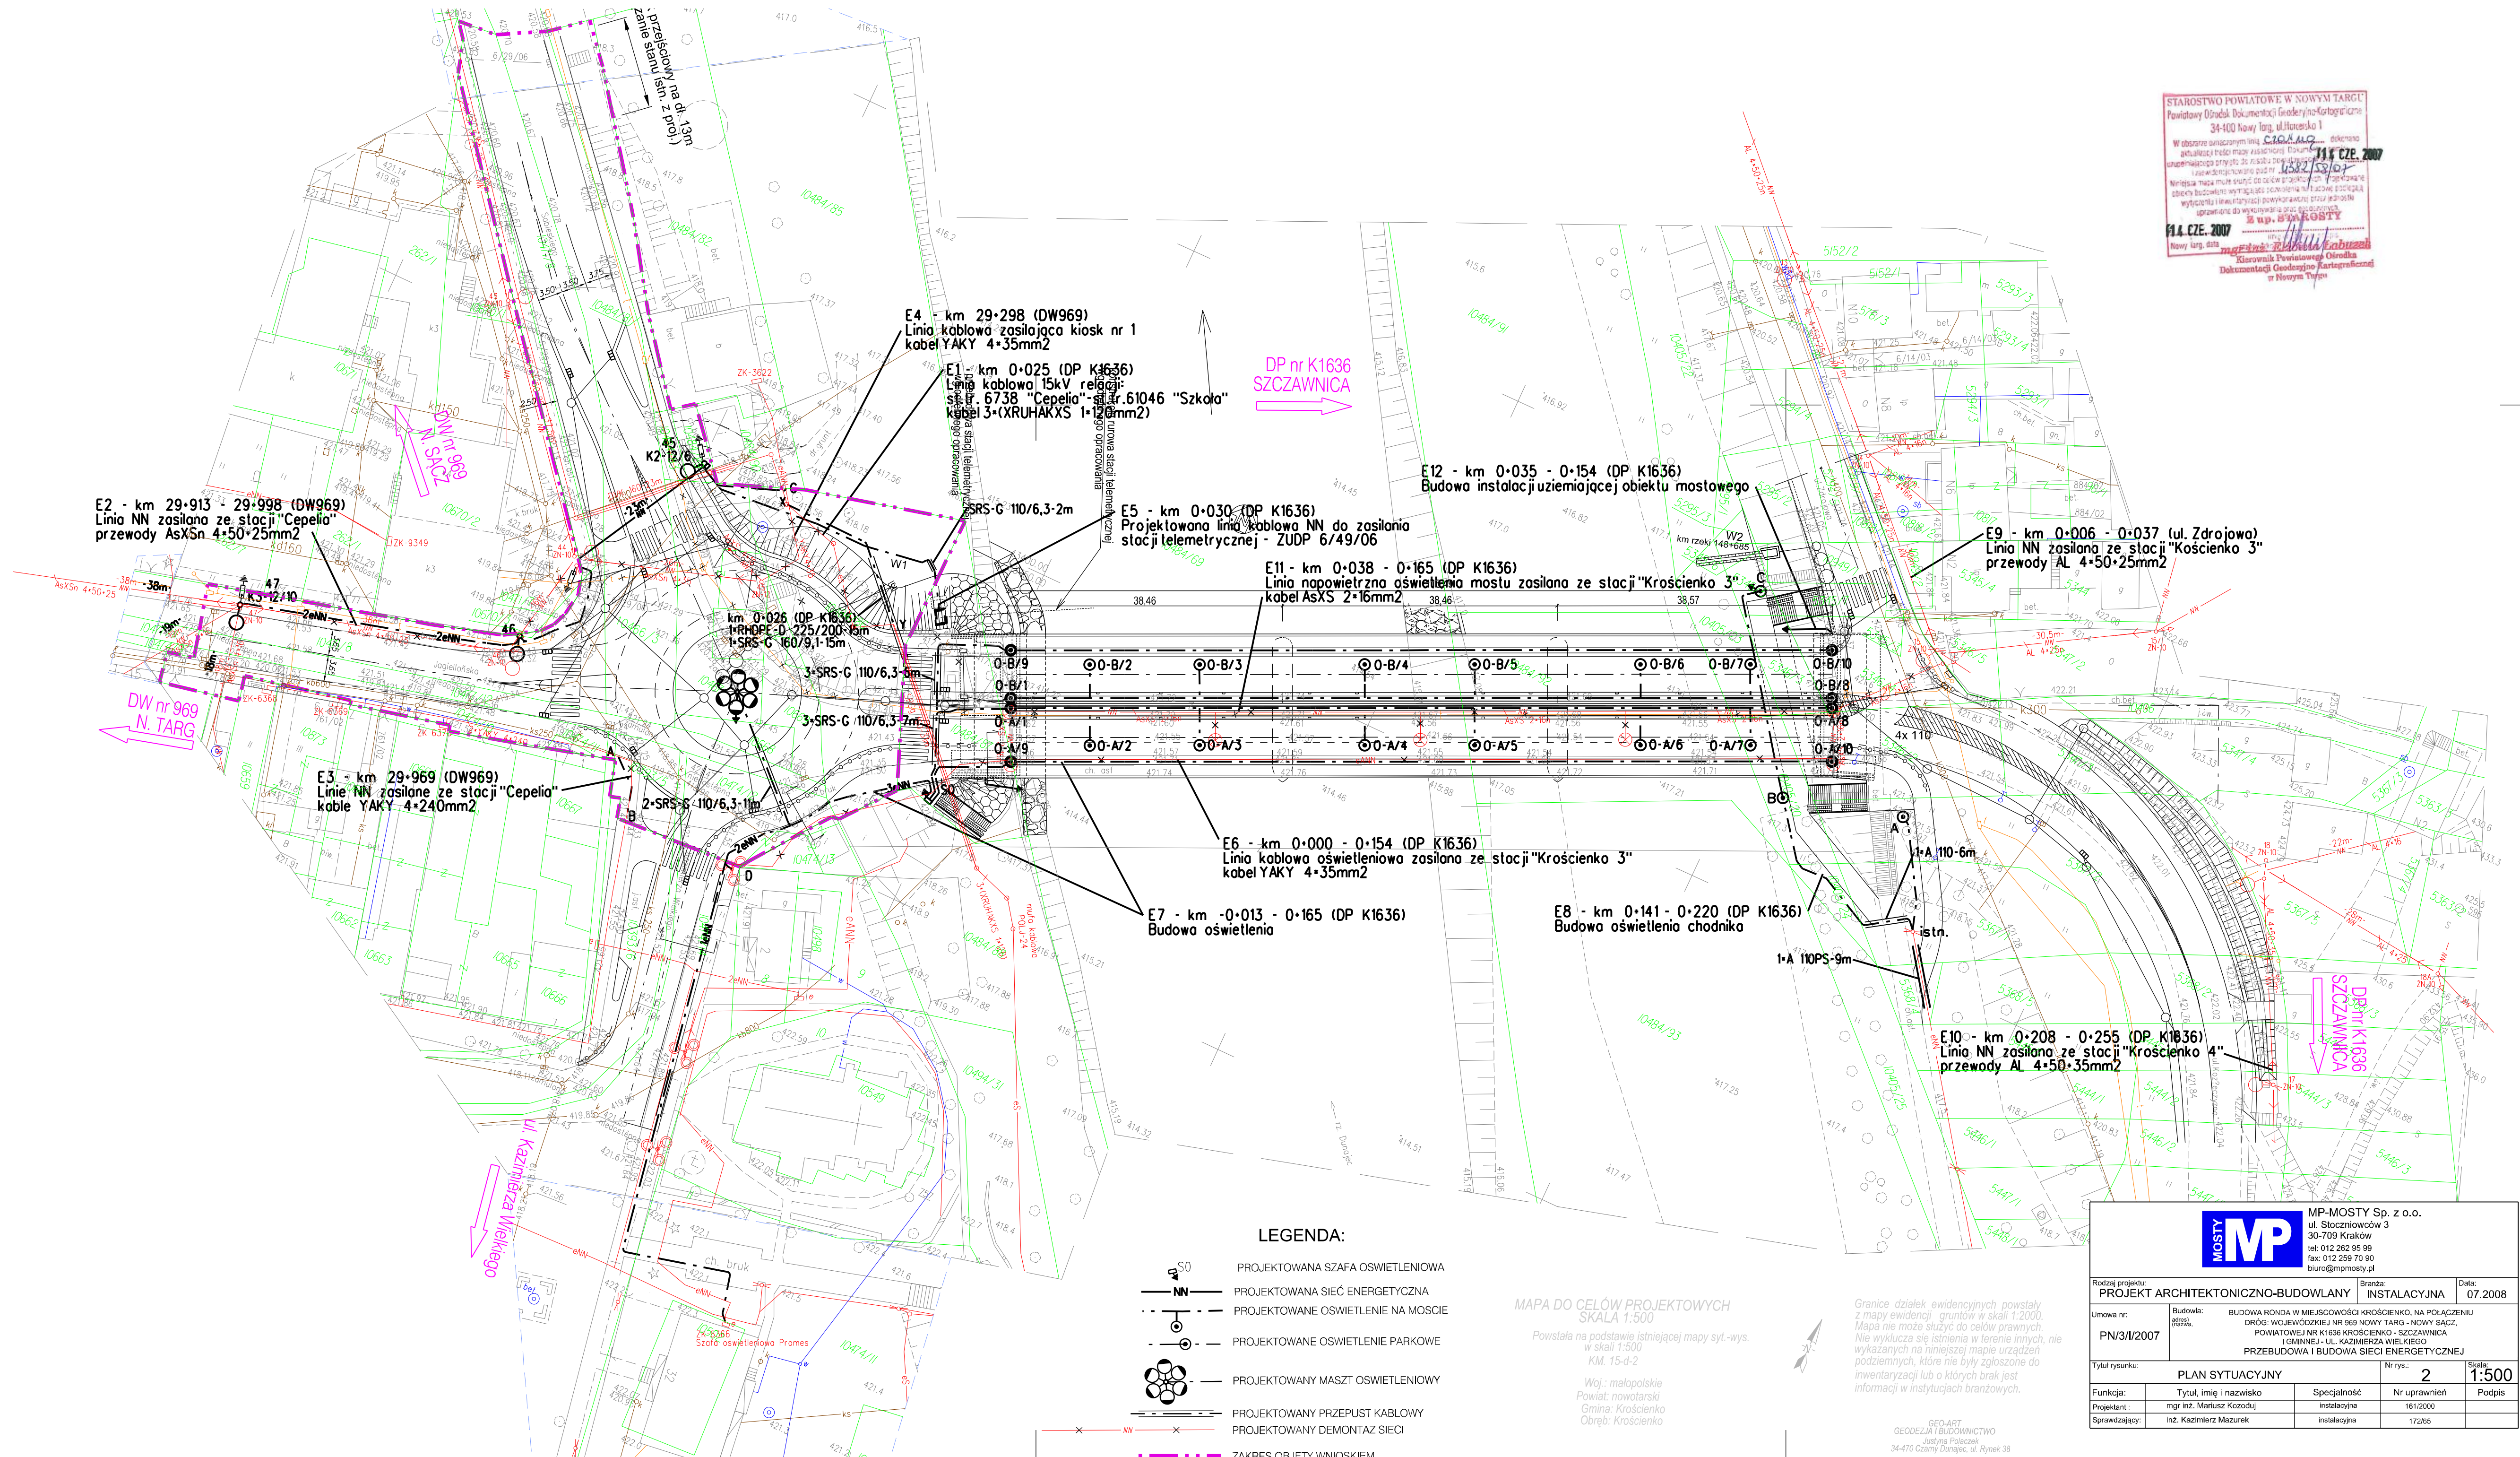

**LEGENDA:**

- PROJEKTOWANA SZAFKA OŚWIETLENIOWA
- PROJEKTOWANA SIĘĆ ENERGETYCZNA
- PROJEKTOWANE OŚWIETLENIE NA MOSCIE
- PROJEKTOWANE OŚWIETLENIE PARKOWE
- PROJEKTOWANY MASZT OŚWIETLENIOWY
- PROJEKTOWANY PRZEPUST KABLOWY
- PROJEKTOWANY DEMONTAZ SIĘCI
- ZAKRES OBJĘTY WNIOSKIEM

MAPA DO CELÓW PROJEKTOWYCH  
SKALA 1:500  
Powstała na podstawie istniejącej mapy syt.-wys.  
w skali 1:500  
KM. 15-d-2

Granice działek ewidencyjnych powstały z mapy ewidencyjnej gruntów w skali 1:2000. Mapa nie może służyć do celów prawnych. Nie wyklucza się istnienia w terenie innych, nie wykazanych na niniejszej mapie urządzeń podziemnych, które nie były zgłoszone do inwentaryzacji lub o których brak jest informacji w instytucjach branżowych.

GEO-ART  
GEODEZJA I BUDOWNICTWO  
Justyna Polaczek  
34-470 Czarny Dunajec, ul. Rynek 38

		MP-MOSTY Sp. z o.o. ul. Stocznicowców 3 30-709 Kraków tel: 012 262 95 99 fax: 012 259 70 90 biuro@mpmosty.pl	
Rodzaj projektu:	PROJEKT ARCHITEKTONICZNO-BUDOWLANY	Brand:	INSTALACYJNA
Umowa nr:	PN/3/II/2007	Data:	07.2008
Tytuł rysunku:	PLAN SYTUACYJNY	Nr rys.:	2
Funkcja:	Tytuł, imię i nazwisko	Specjalność:	Nr uprawnień
Projektant:	mgr inż. Mariusz Kozodziej	Instalacyjna	1612000
Sprawdzający:	inż. Kazimierz Mazurek	Instalacyjna	17205
		Skala:	1:500