












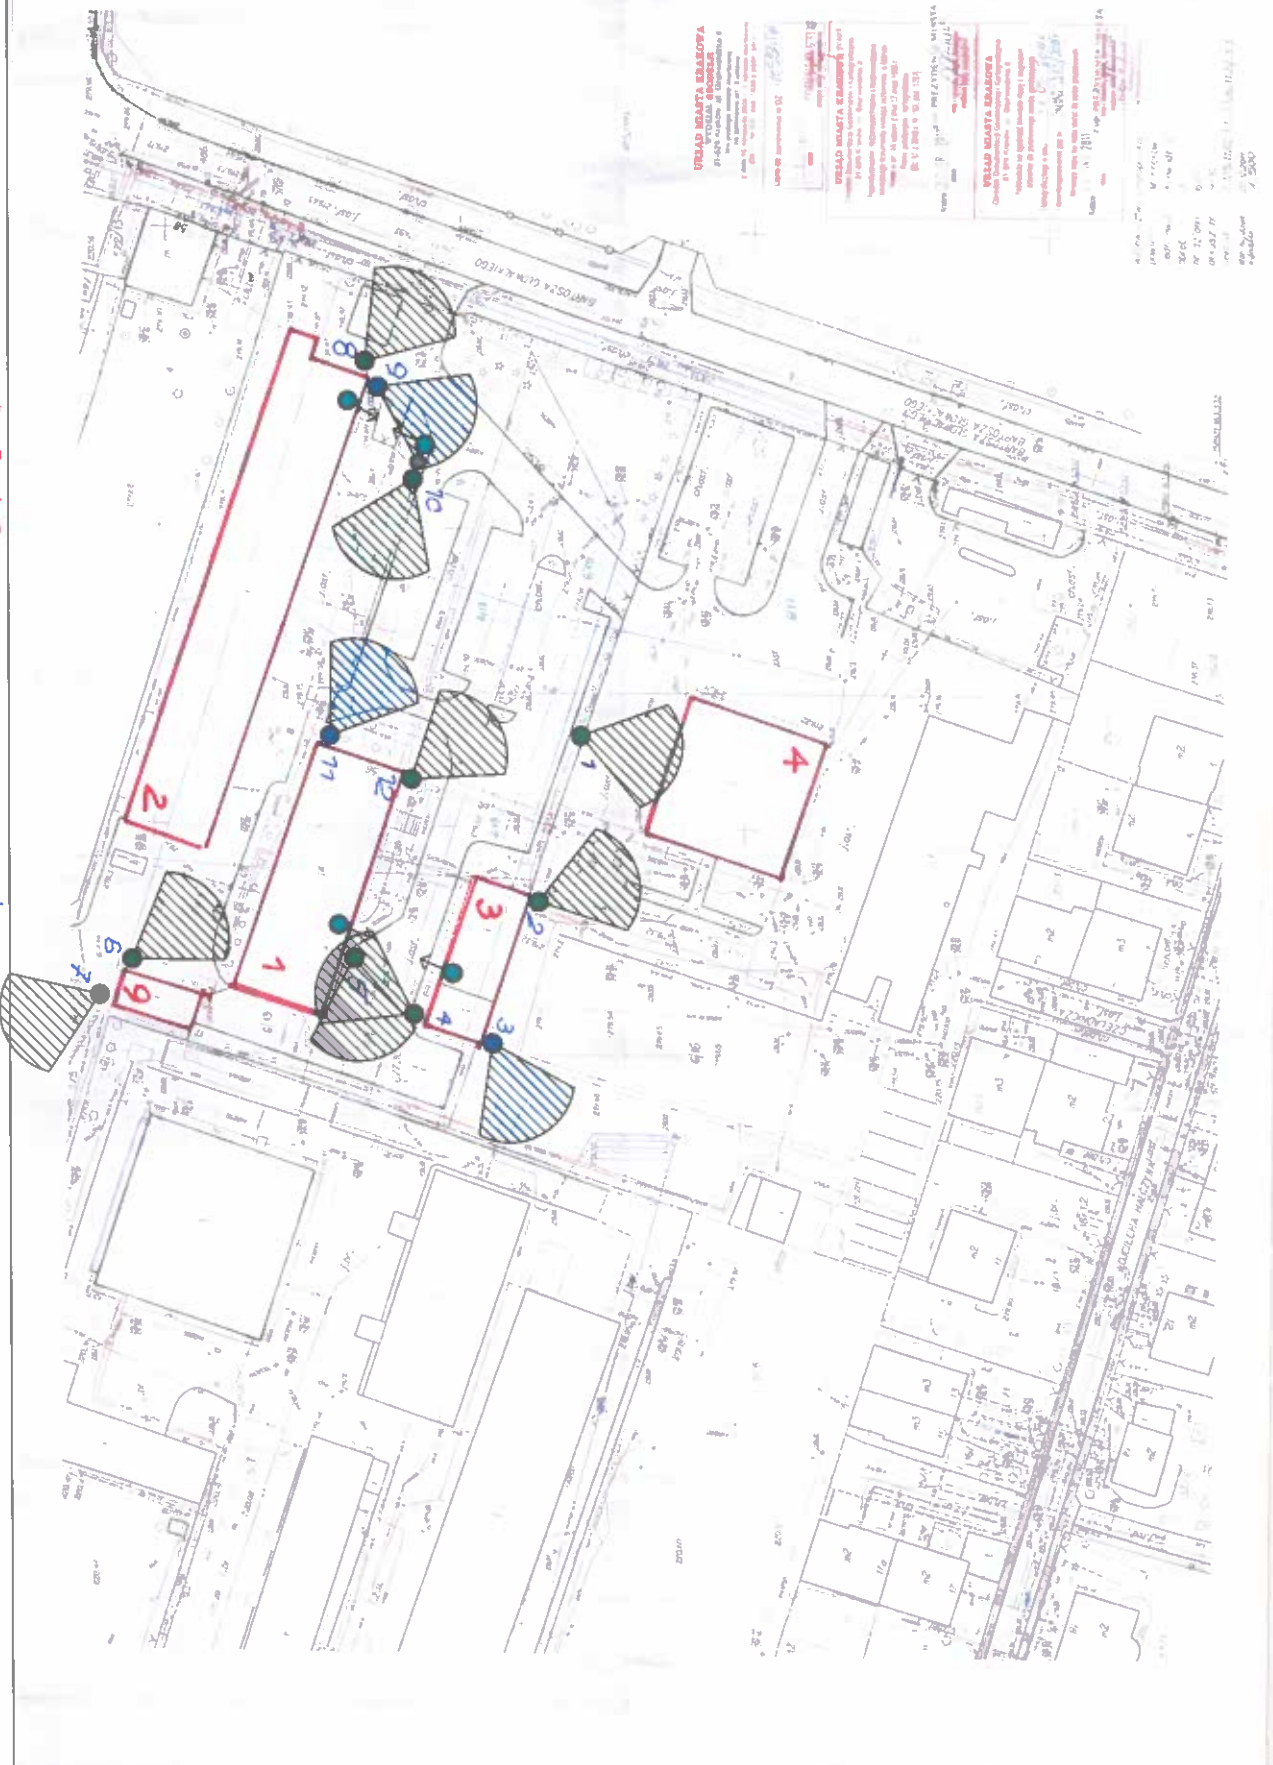

**LEGENDA:**

- - Kamera
- - Kamera motozoom
- - Antena
- ▨ - Kierunek pola widzenia kamery
- ▨ - Kierunek pola widzenia kamery motozoom

1, 2, 3, 4, 9 - NUMERACJA BUDYNKÓW  
 1 ÷ 12 - NUMERACJA KAMER

Nr. rys:	1	Plan poglądowy systemu CCTV Kraków, ul. Głowackiego 56 ZDW Kraków
Data:	27.11.2023	